


P.P. 330.00

RZĘDNE 1ST.
RZĘDNE PRZU
RZĘDNE I POGHYLENIE DRENU
ODLEGŁOŚCI

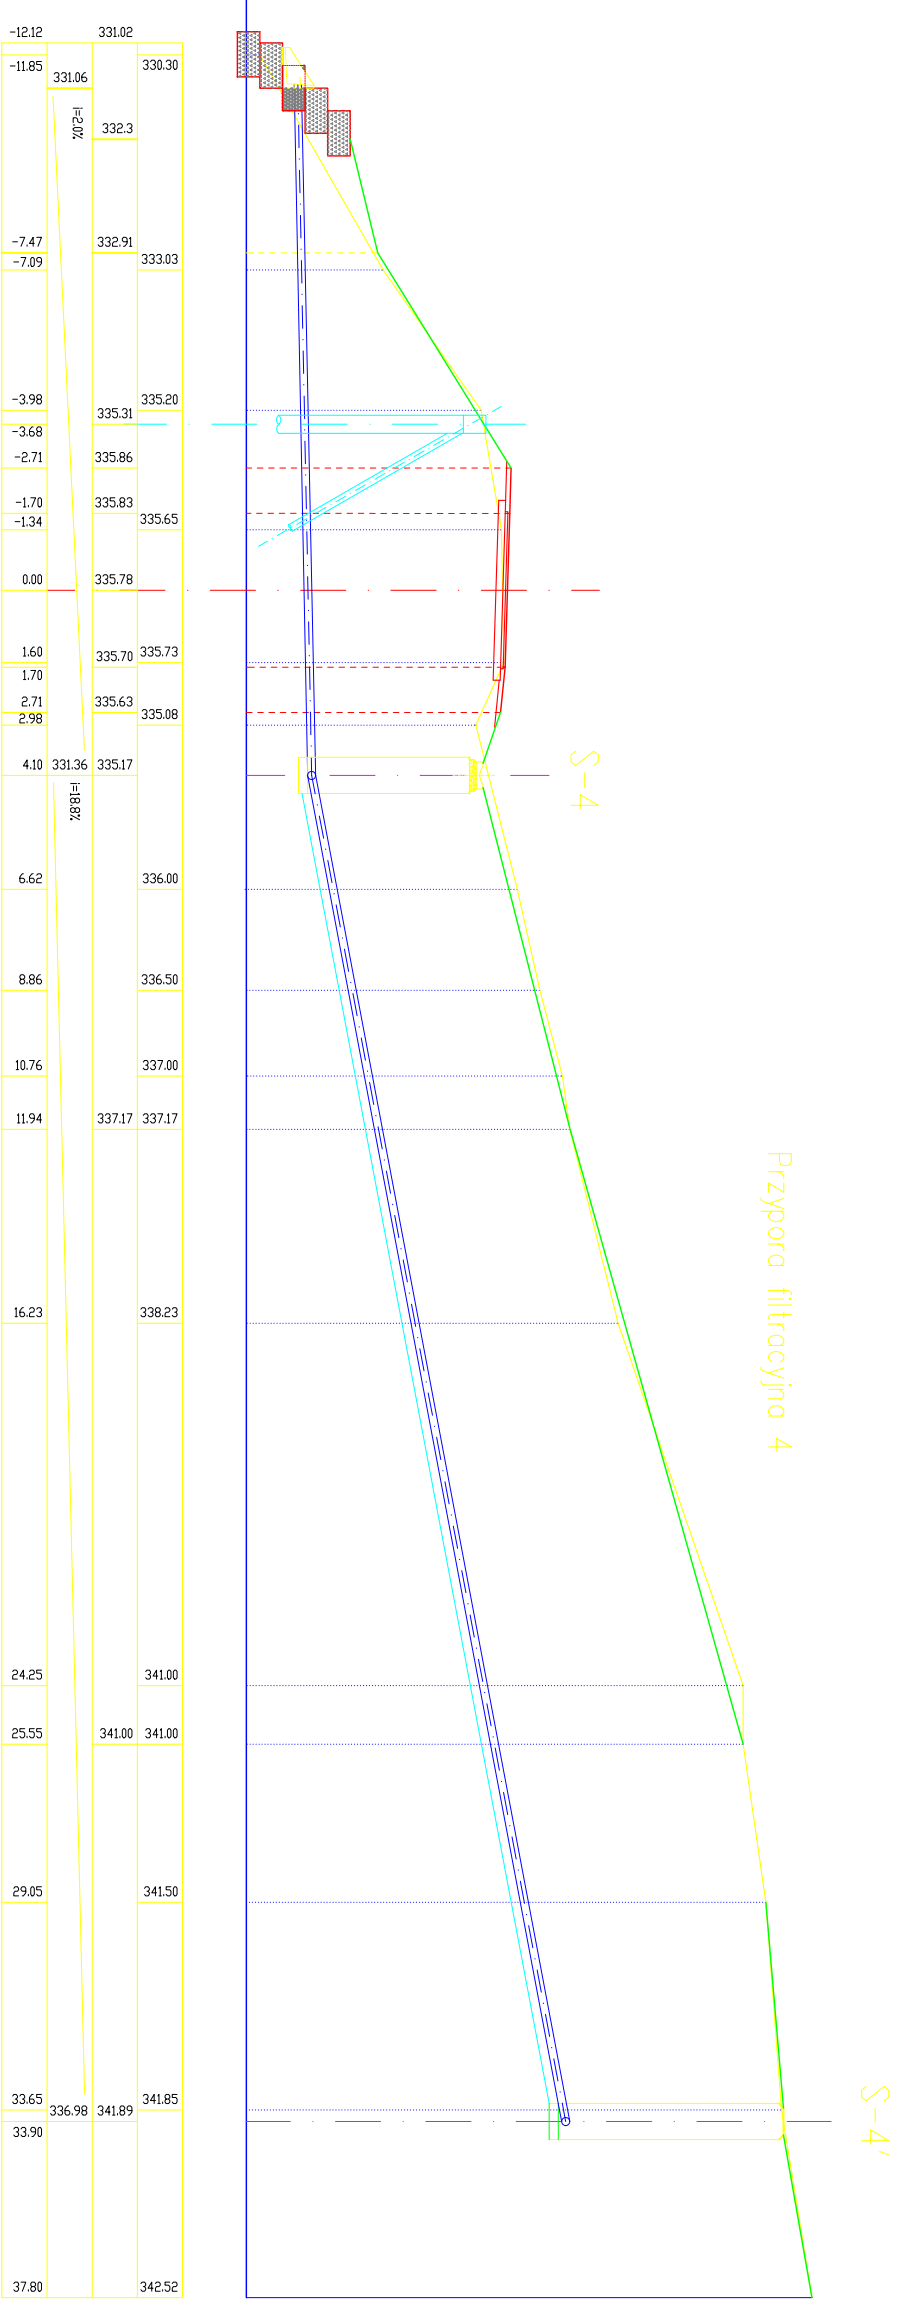

K 1 PROJEKTOWANIE KONSTRUKCYJNO - BUDOWLANE			
33-100 TARNÓW, UL. KASPROWICZA 25			
OBIEKT:	DROGA GMINNA NA DZ. NR 3642 - STABILIZACJA OSYMSKA		
INWESTOR:	GMINA ROPA, 38-312 ROPA 733		
PROJEKTANT:	mgr inż. LESZEK OCH	uraz: 15.12/2011, uraz/roz/2011/01	P.B.I. W. KONSTRUKCJA
SPRAWOZDAWCA:	mgr inż. LESZEK OCH	uraz: 15.12/2011, uraz/roz/2011/01	