


P.P. 330.00
 RZĘDNE 1ST.
 RZĘDNE PRD.J.
 RZĘDNE I POCZYLENIE DRENU
 ODLEGŁOŚCI

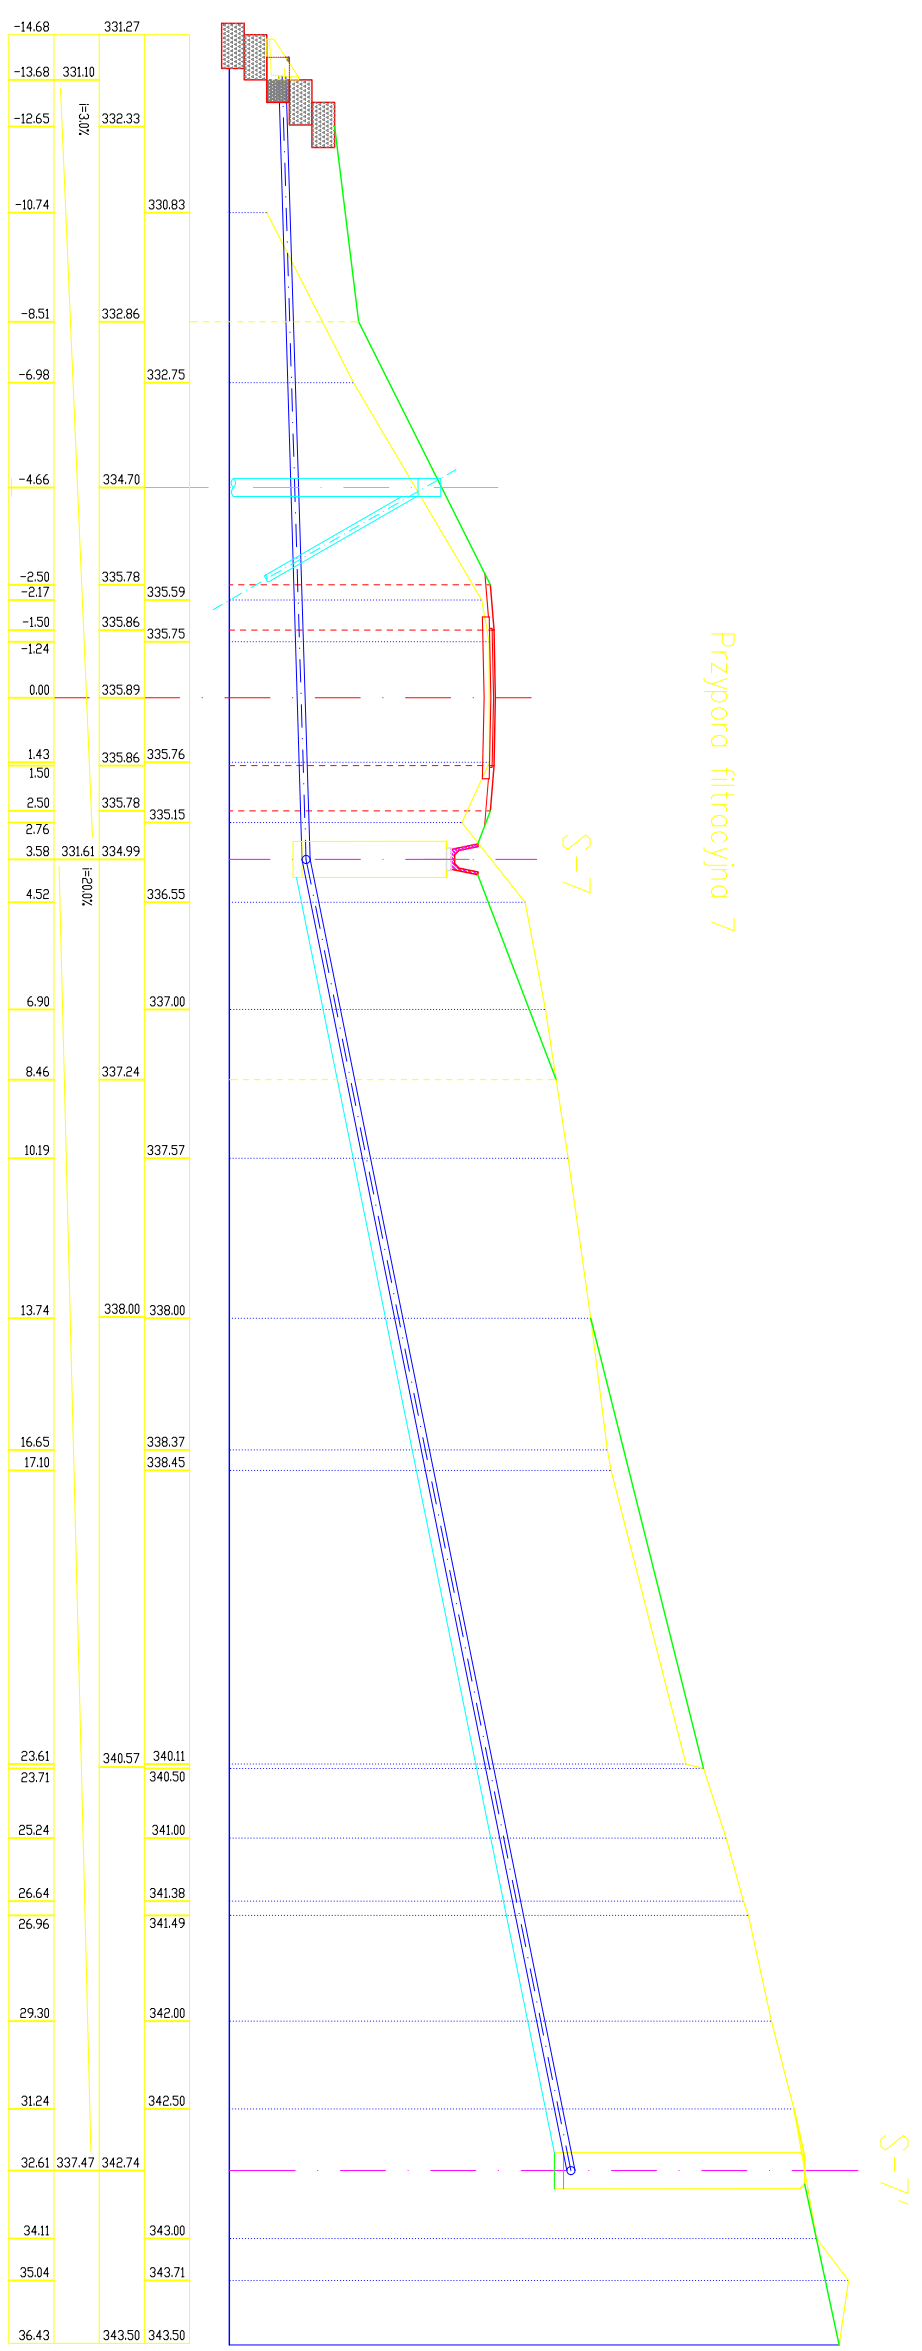

Przypora filtracyjna 7

S-7

S-7'

K1			
PROJEKTOWANIE KONSTRUKCYJNO - BUDOWLANE			
33-100 TARNÓW, UL. KASPROWICZA 25			
OBIEKT:	DROGA GMINNA NA DZ. NR 3642 - STABILIZACJA OSYMSKA		
INWESTOR:	GMINA ROPA, 38-312 ROPA 733		
RYSUJEK:	PRZYPORA FILTRACYJNA NR 7 - PROFIL PODUJNY	DATA:	06-2011
NR RYS.	015	SKALA:	1:100
PROJEKTANT:	mgr inż. BOŻENA TRZPIS	UPRZ. WAT/0008/PWK/05	P.B.I. W.
SPRACOWNICY:	mgr inż. LESZEK OCH	specjalność: konstrukcyjno-budowlana	KONSTRUKCJA