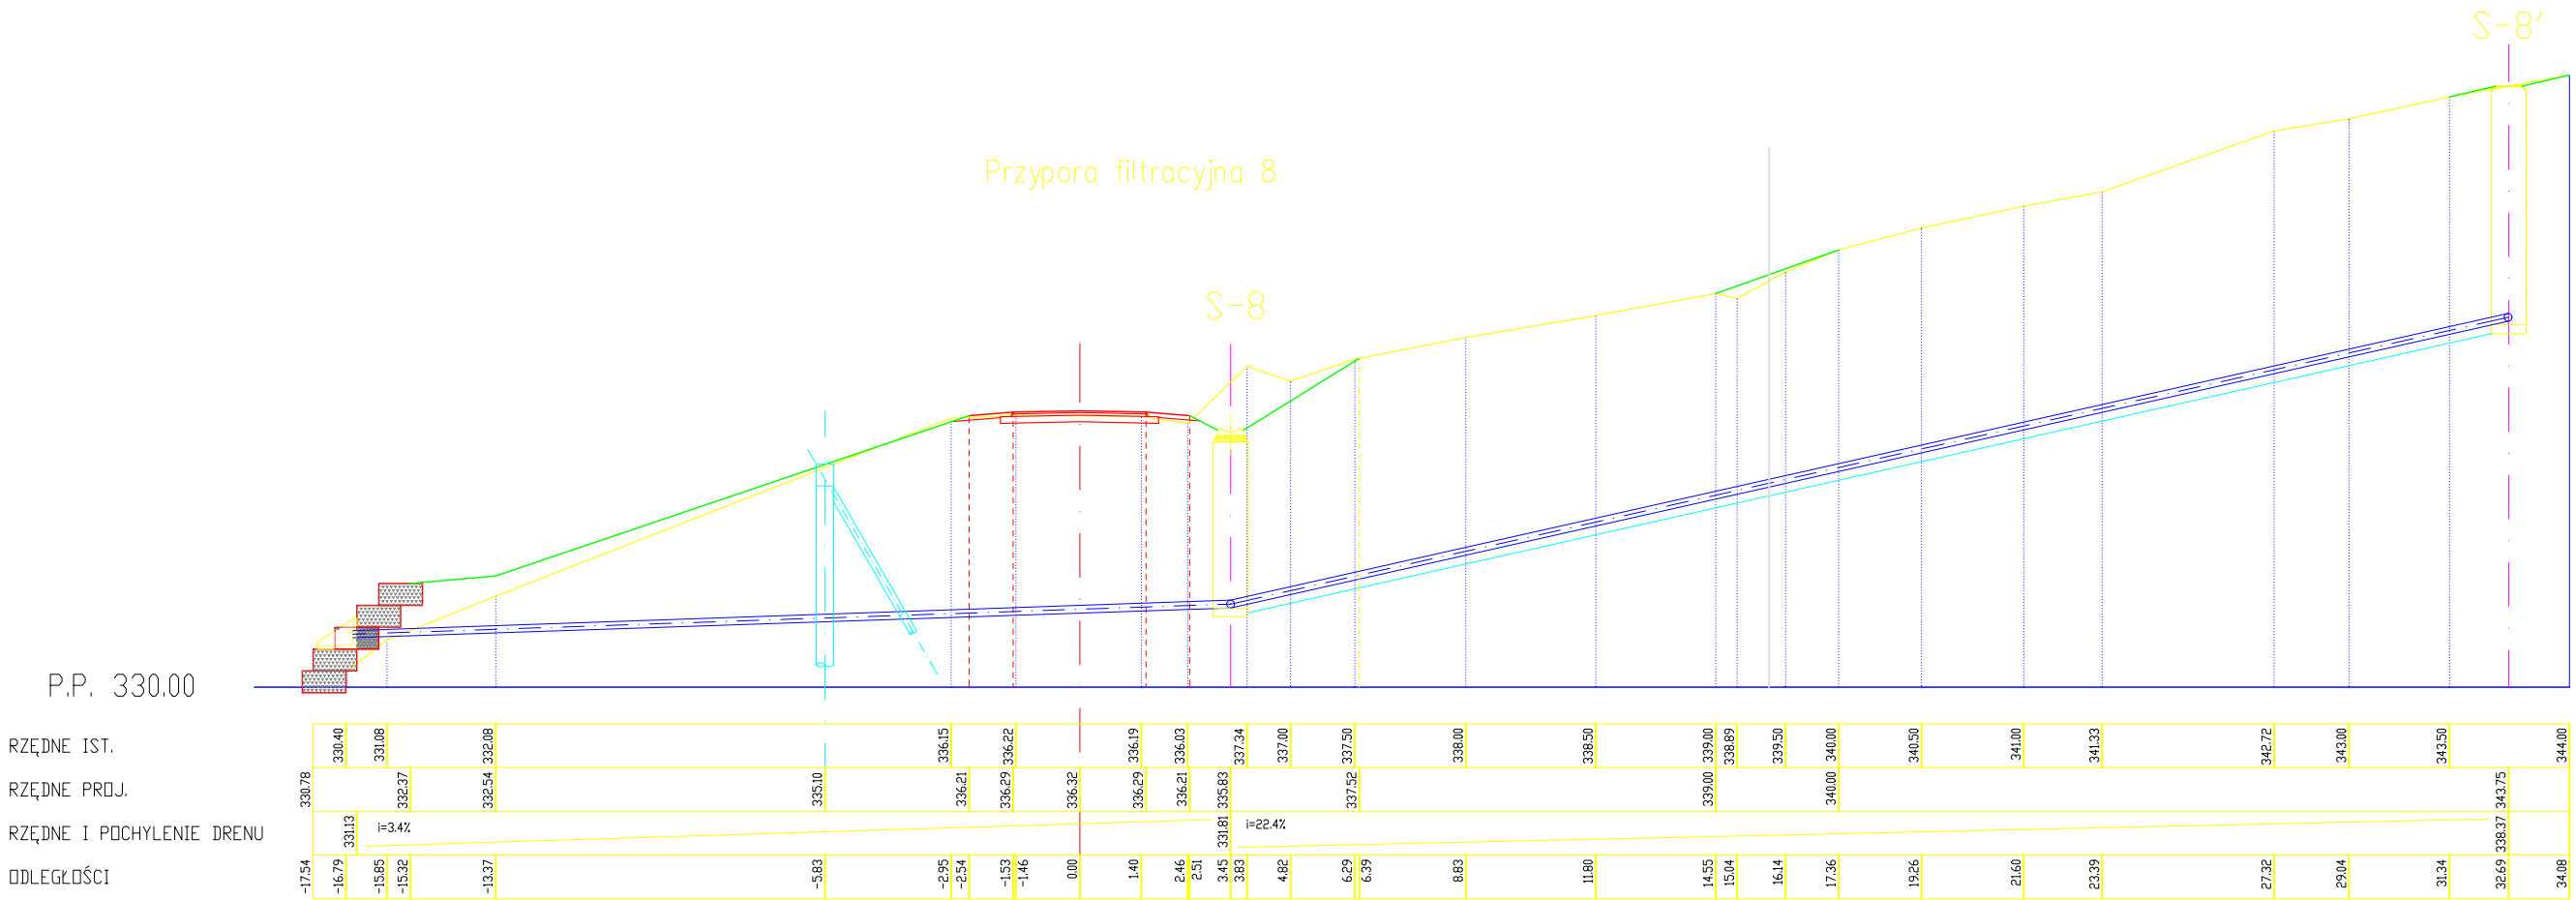


| | | | | | |
|---|---|---|---|---|---|
| K1 | PROJEKTOWANIE KONSTRUKCYJNO – BUDOWLANE<br>33-100 TARNÓW, UL. KASPROWICZA 25 | | | | |
| OBIEKT: | DROGA GMINNA NA DZ. NR 3642 – STABILIZACJA OSUWISKA | | | | |
| INWESTOR: | GMINA ROPA, 38-312 ROPA 733 | | | | |
| RYSUNEK: | PRZYPORA FILTRACYJNA NR 8– PROFIL PODŁUŻNY | | | | |
| | NR RYS<br>016 | SKALA<br>1:100 | DATA<br>06-2011 | FAZA<br>P.B.i W. | KONSTRUKCJA |
| PROJEKTANT: | mgr inż. BOŻENA TRZPIS | | upr.nr 153/2001; MAP/BO/3595/01<br>specjalność: konstrukcyjno-budowlana | | |
| SPRAWDZAJĄCY: | mgr inż. LESZEK CICH | | upr.nr MAP/0008/PWOK/05<br>specjalność: konstrukcyjno-budowlana | | |