


Oczerp żelbetowy

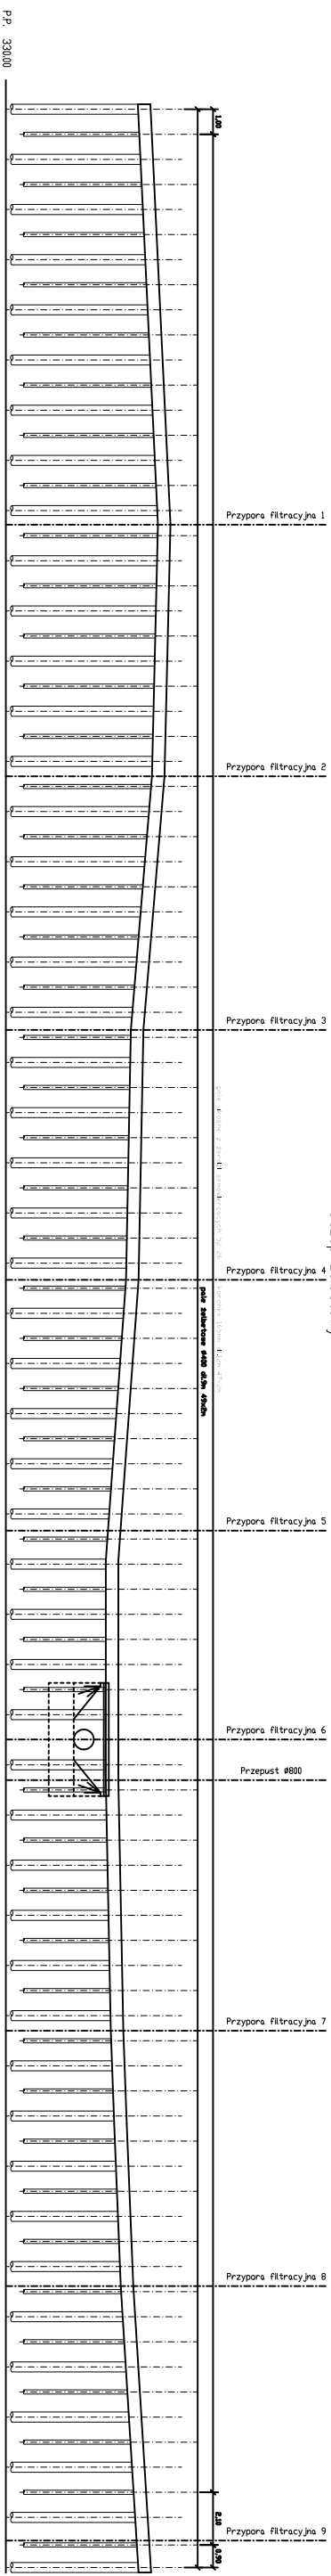

UWAGA Rozstawa pali dostosować do przypór filtracyjnych

RZĘDNE GARY OCZEPU
DŁĘGOCI

| | |
|-------|--------|
| 88 | 325,75 |
| 16,76 | 326,55 |
| 26,79 | 326,95 |
| 36,79 | 325,50 |
| 46,87 | 325,30 |
| 58,87 | 324,50 |
| 66,81 | 324,50 |
| 76,80 | 324,70 |
| 86,98 | 325,10 |
| 98,41 | 325,80 |

| | |
|---|--|
| K1 PROJEKTOWANIE, KONSTRUKCJONARSTWO I BUDOWLANIE | |
| BIURO PROJEKTOWO-KONSTRUKCYJNE I BUDOWLANE SŁUBOWA 17, WARSZAWA 01-654 | |
| INWESTOR | WZROST WODNA S.A. ul. Śniadeckiego 25, 00-650 Warszawa |
| PROJEKTOWALCA | mgr inż. Sławomir Kozłowski |
| WYKONAWCA | mgr inż. Sławomir Kozłowski |
| DATA | 08-2011 |
| SCALA | 1:50 |
| STATUS | PROJEKT |