


PRZEKRÓJ A-A

- 350.00
- 349.00
- 348.00
- 347.00
- 346.00
- 345.00
- 344.00
- 343.00
- 342.00
- 341.00
- 340.00
- 339.00
- 338.00
- 337.00
- 336.00
- 335.00
- 334.00
- 333.00
- 332.00
- 331.00
- 330.00
- 329.00
- pp 328.00

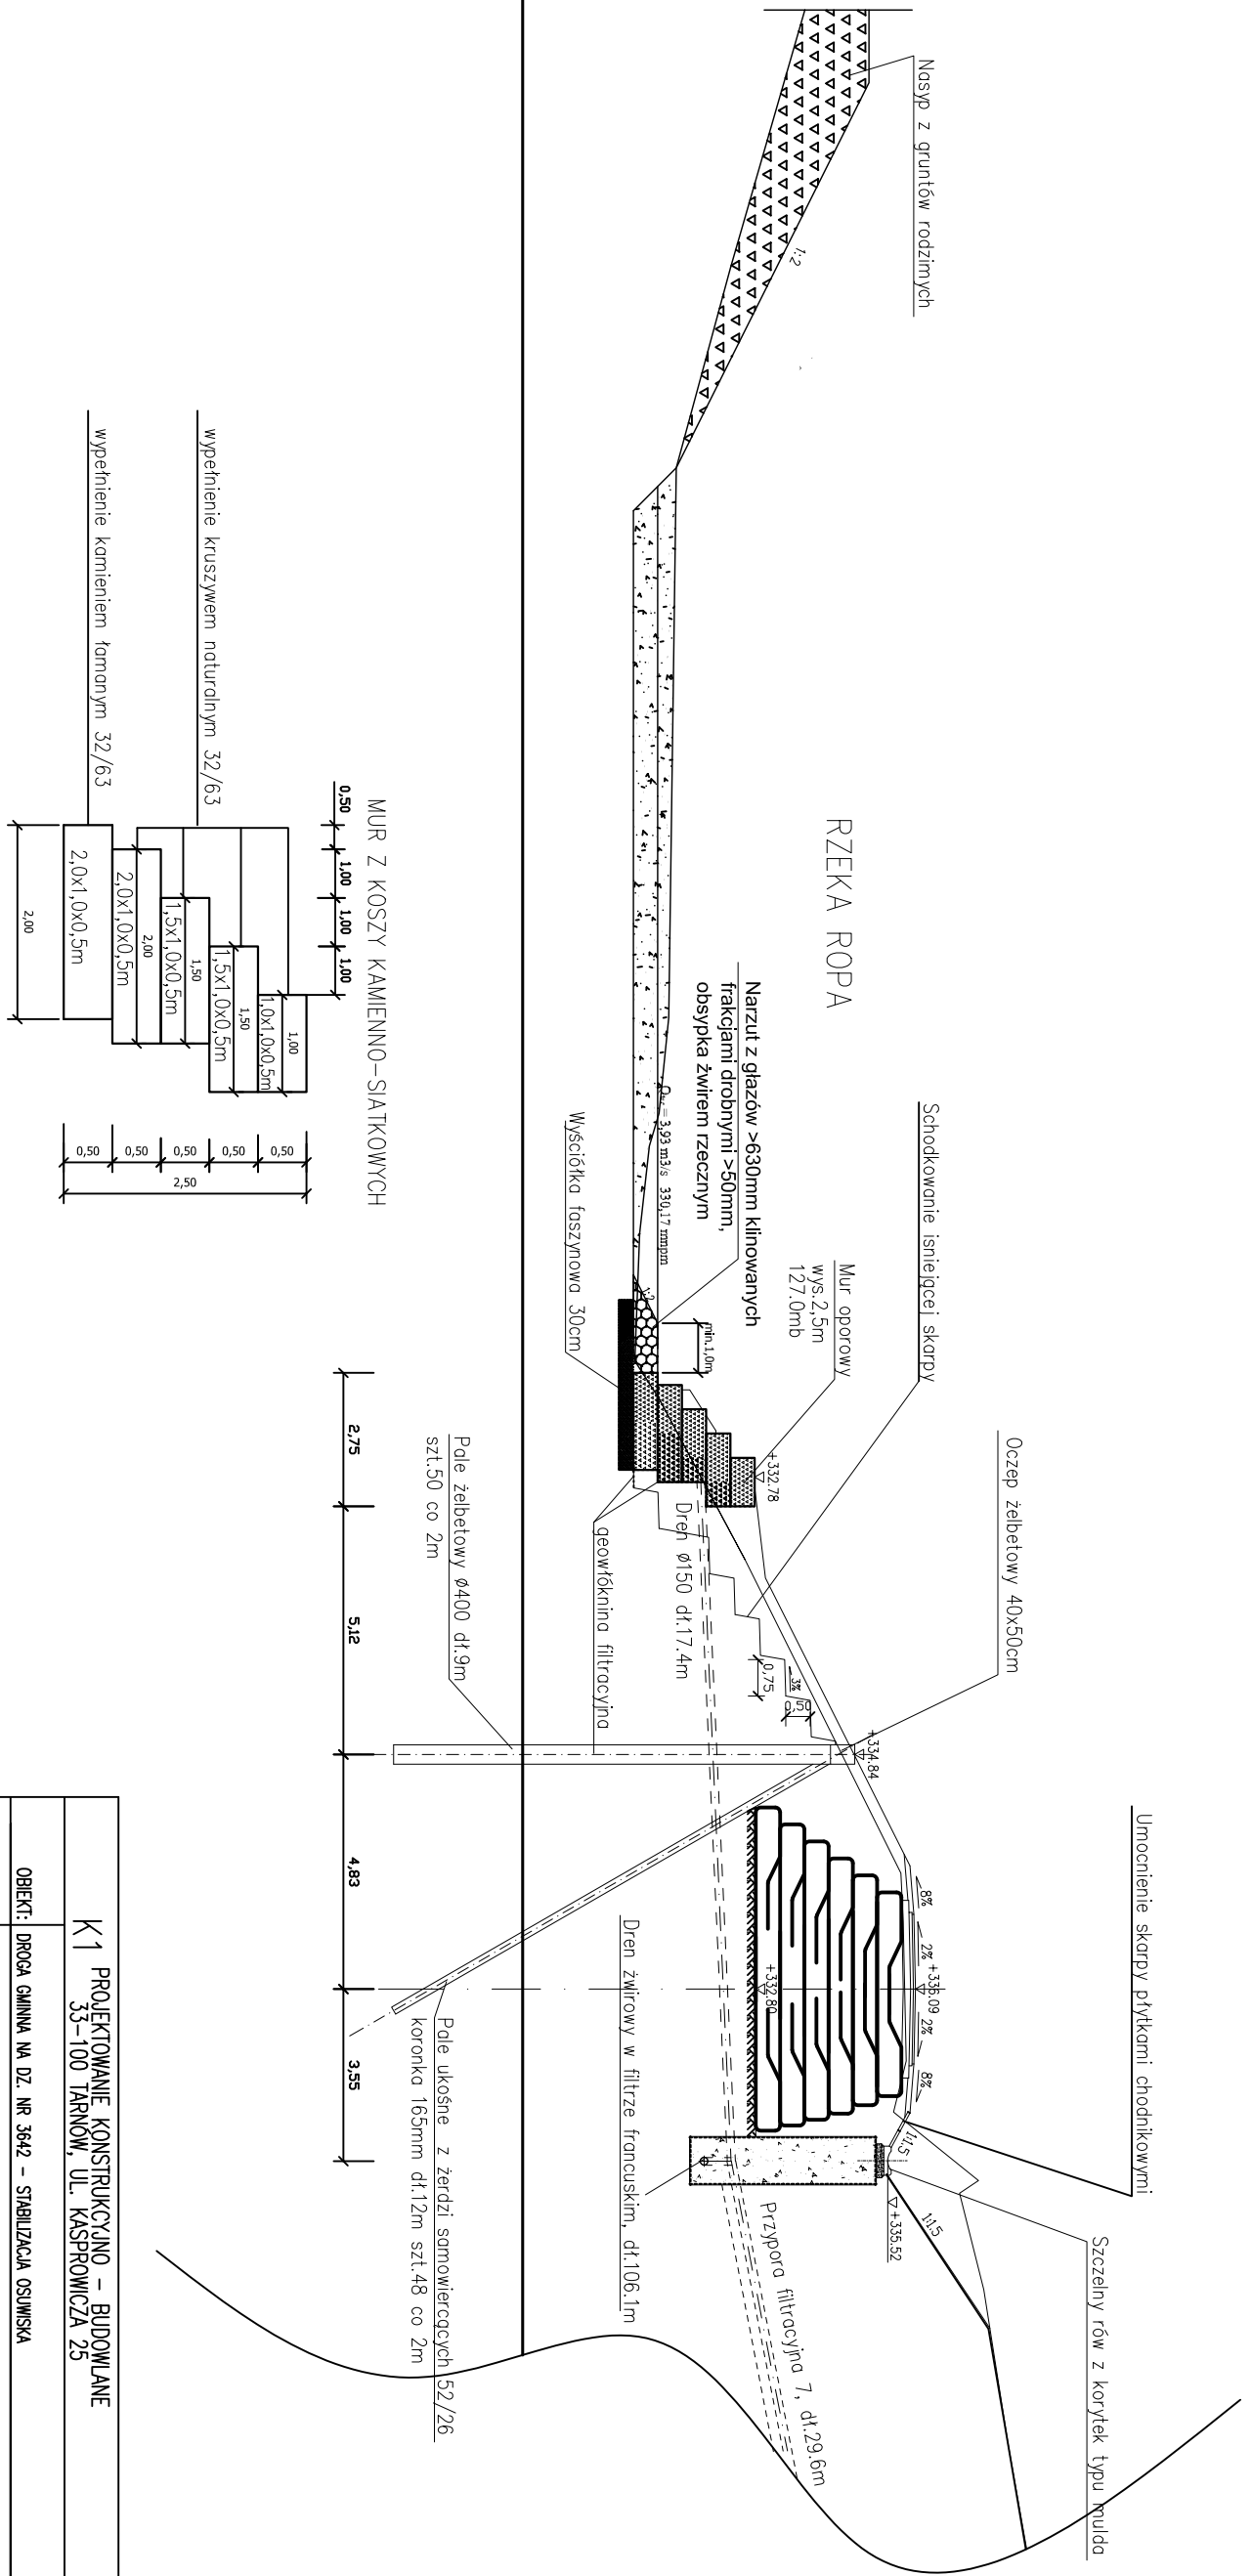

K1 PROJEKTOWANIE KONSTRUKCYJNO - BUDOWLANE			
35-100 TARNÓW, UL. KASPROWICZA 25			
OBIEKT:	DROGA GMINNA NA DZ. NR 3642 - STABILIZACJA OSUWISKA		
INWESTOR:	GMINA ROPA, 38-312 ROPA 733		
RYSUNEK:	PRZEKRÓJ POPRZECZNY A - A	DATA:	06-2011
NR RYS:	02	SKALA:	1:150
PROJEKTANT:	mgr inż. WIESŁAW GÓRECKI	FAZA:	P.B.: W. BRANŻA WODNA
SPRACOWUJĄCY:	mgr inż. TOMASZ BLECHARZ	upr. nr MPDK/0065/OWOK/04	specjalność: konstrukcyjno-budowlana