


TE

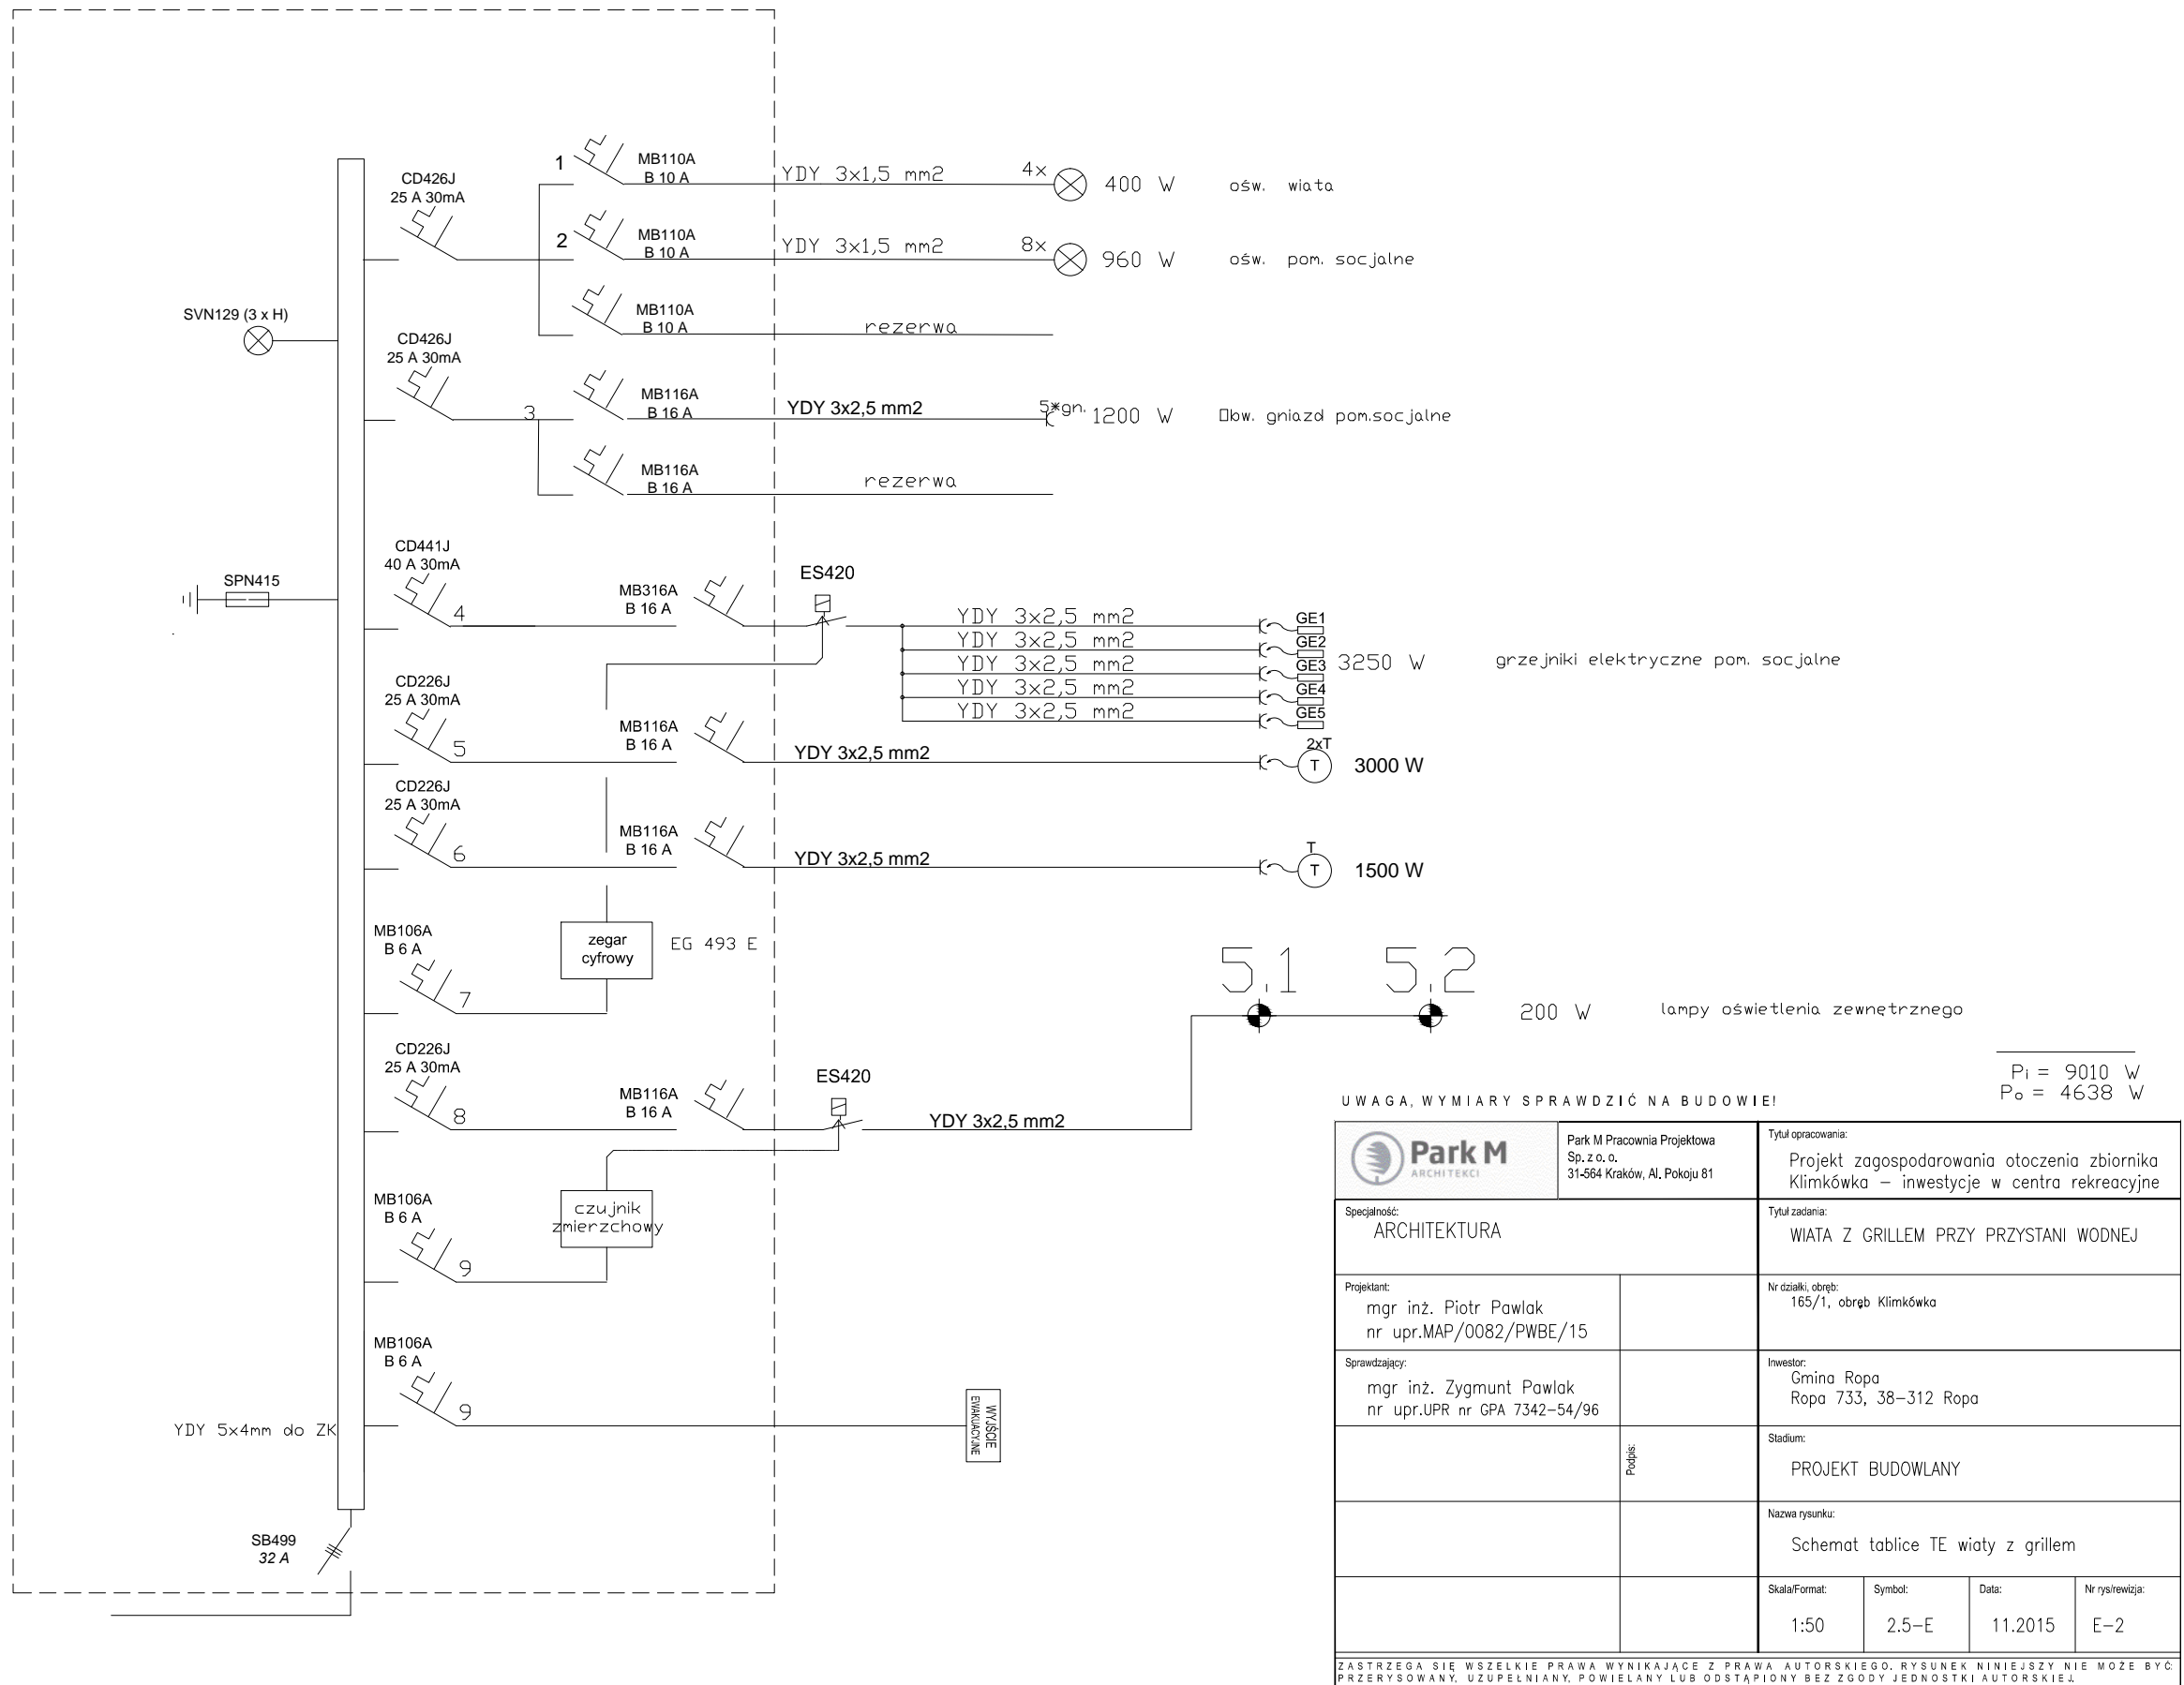

UWAGA, WYMIARY SPRAWDZIĆ NA BUDOWIE!

		Park M Pracownia Projektowa Sp. z o. o. 31-564 Kraków, Al. Pokoju 81		Tytuł opracowania: Projekt zagospodarowania otoczenia zbiornika Klimkówka – inwestycje w centra rekreacyjne	
Specjalność: ARCHITEKTURA		Tytuł zadania: WIATA Z GRILLEM PRZY PRZYSTANI WODNEJ		Nr działki, obręb: 165/1, obręb Klimkówka	
Projektant: mgr inż. Piotr Pawlak nr upr.MAP/0082/PWBE/15		Inwestor: Gmina Ropa Ropa 733, 38–312 Ropa		Stadium: PROJEKT BUDOWLANY	
Sprawdzający: mgr inż. Zygmunt Pawlak nr upr.UPR nr GPA 7342–54/96		Nazwa rysunku: Schemat tablice TE wiaty z grillem		Skala/Format: 1:50	
Sygnowanie: 2.5–E		Data: 11.2015		Nr rysunku: E–2	
ZASTRZEGA SIĘ WSZELKIE PRAWA WYNIKAJĄCE Z PRAWA AUTORSKIEGO. RYSUNEK NINIEJSZY NIE MOŻE BYĆ PRZERYŚWANY, UZUPEŁNIANY, POWIELANY LUB ODSTĄPIONY BEZ ZGODY JEDNOSTKI AUTORSKIEJ.					