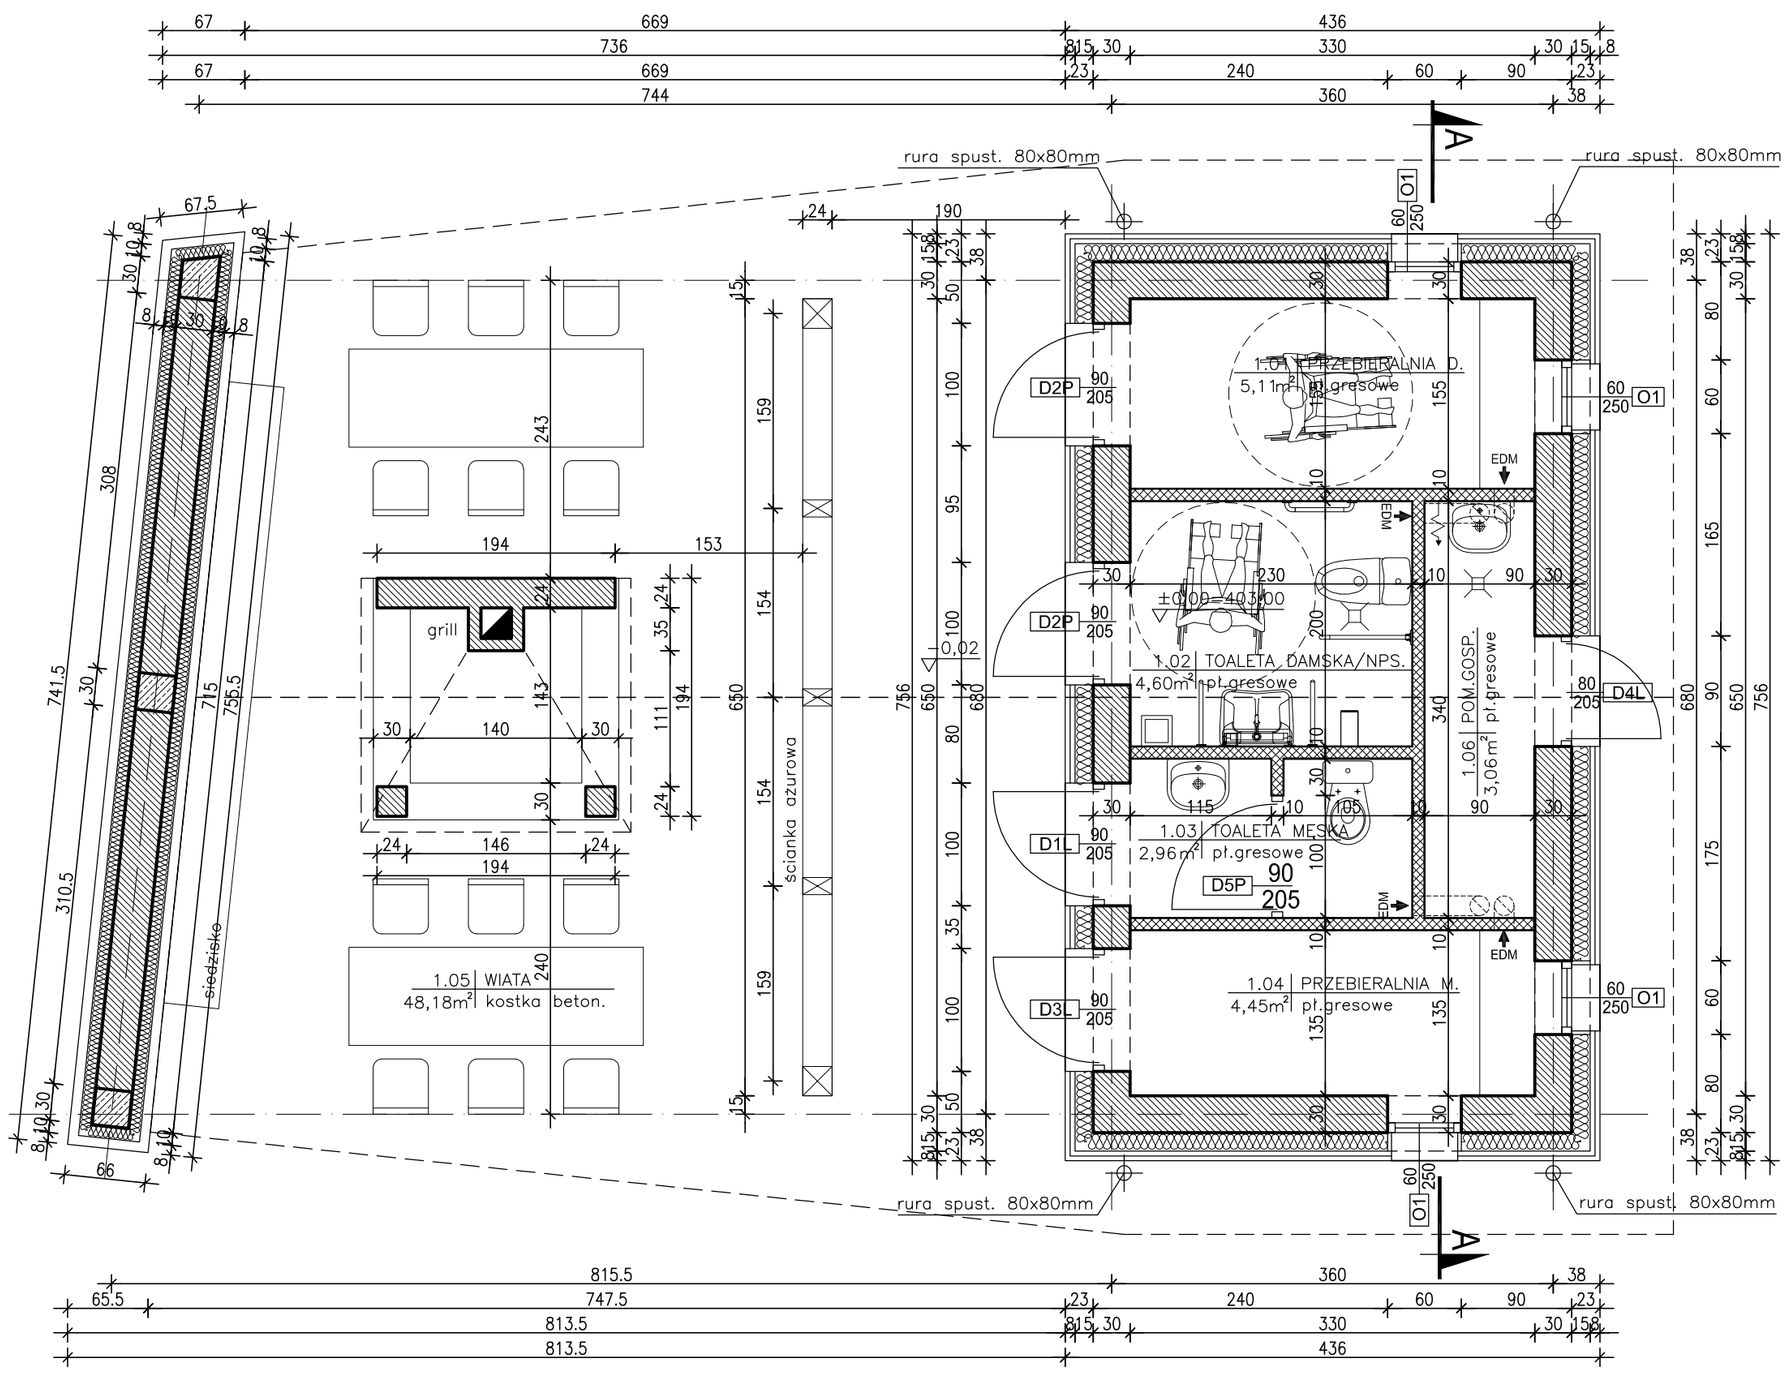

ZESTAWIENIE POWIERZCHNI				
NR POM.	NAZWA POMIESZCZENIA	POW. UŻYTKOWA	JM	POSADZKA
1,01	PRZEBIERALNIA DAMSKA	5,11	m²	pł. gresowe
1.02	TOALETA DAMSKA/NPS	4,60	m²	pł. gresowe
1.03	TOALETA MĘSKA	2,96	m²	pł. gresowe
1.04	PRZEBIERALNIA MĘSKA	4,45	m²	pł. gresowe
1.05	WIATA	48,18	m²	kostka betonowa
1.06	POM. GOSPODARCZE	3,06	m²	pł. gresowe
	RAZEM	68.36	m²	

U W A G A , W Y M I A R Y S P R A W D Z I Ć N A B U D O W I E !

Park M ARCHITEKCI — Park M Pracownia Projektowa Sp. z o. o. 31-564 Kraków, Al. Pokoju 81		Tytuł opracowania: Projekt zagospodarowania otoczenia zbiornika Klimkówka – inwestycje w centra rekreacyjne
Specjalność: ARCHITEKTURA		Tytuł zadania: REGULACJA NABRZEŻA, PLAŻE KOMPAKTOWE, PRZYSTAŃ WODNA
Projektant: mgr inż. arch. Jarosław Biedroń nr upr.MPOIA/13/2009		Nr działki, obręb: 195/2; 394; 393/10; 164/2; 165/2; 166/2; 167/2; 168/4; 169/2; 170/6; 196; 393/2; 165/1, obręb Klimkówka
Projektant: mgr inż. arch. Barbara Kurzeja		Inwestor: Gmina Ropa Ropa 733, 38-312 Ropa
Projektant: mgr inż. arch. kraj. Marlena Drewniak	Podpis:	Stadium: PROJEKT WYKONAWCZY
Projektant: mgr inż. arch. Jakub Półtorak		Nazwa rysunku: BUDOWA WIATY Z GRILLEM WRAZ Z INFRASTRUKTURĄ SANITARNĄ – RZUT PARTERU
Sprawdzający: mgr inż. arch. Stanisław Franczak nr upr.MPOIA/133/2011		Skala/Format: 1:50 | Symbol: 2.5-A | Data: 11.2015 | Nr rys/rewizja: WG-01

Z A S T R Z E G A S I Ę W S Z E L K I E P R A W A W Y N I K A J Ą C E Z P R A W A A U T O R S K I E G O . R Y S U N E K N I N I E J S Z Y N I E M O Ż E B Y Ć P R Z E R Y S O W A N Y , U Z U P E Ł N I A N Y , P O W I E L A N Y L U B O D S T A P I O N Y B E Z Z G O D Y J E D N O S T K I A U T O R S K I E J .