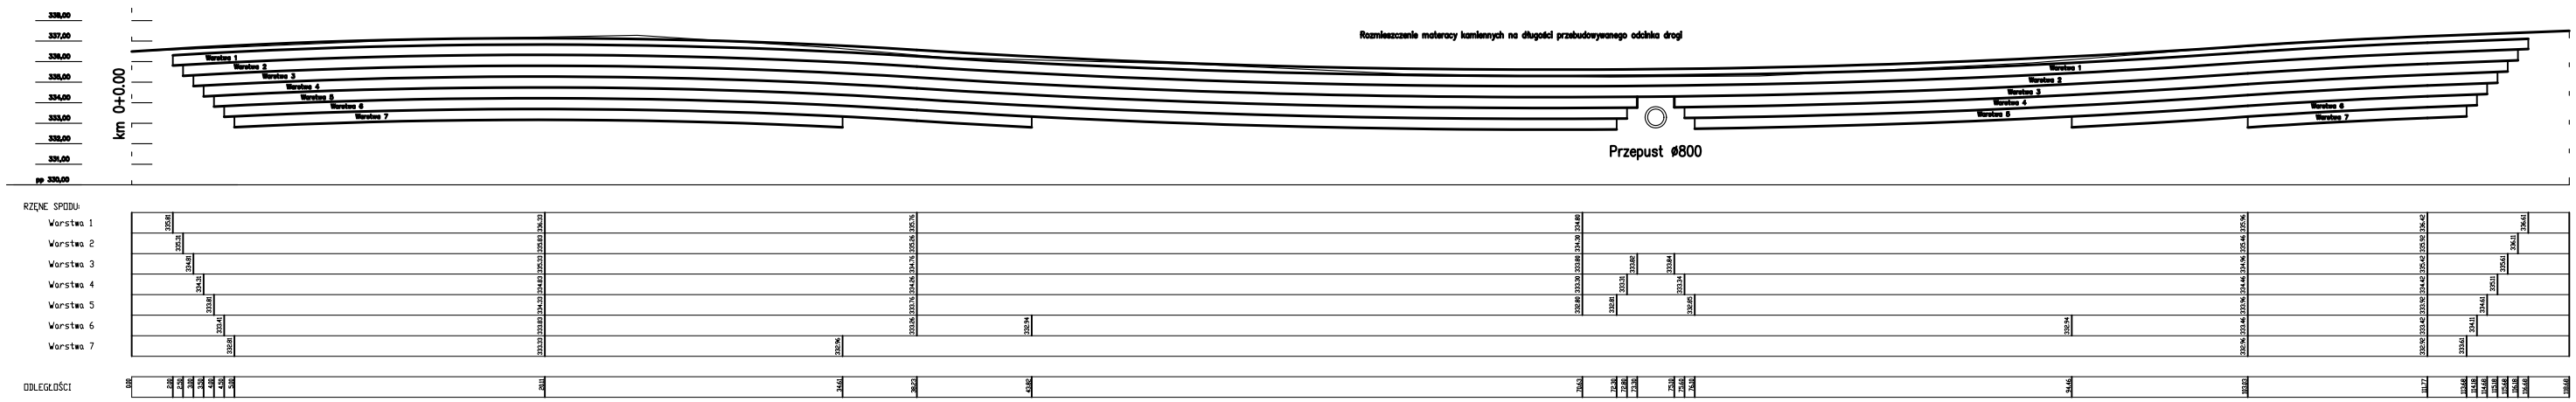

K1	PROJEKTOWANIE KONSTRUKCYJNO – BUDOWLANE 33-100 TARNÓW, UL. KASPROWICZA 25			
OBIEKT:	DROGA GMINNA NR DZ. NR 3042 – STRUGLICA OSUWISKO			
INWESTOR:	GMINA ROPA, 38-312 ROPA 733			
RYSUNEK:	SCHEMAT ROZMIESZCZENIA MATERACY KAMIENNYCH NA DRODZE GMINNEJ			
	NR SYM	RYSUNEK	DATA	FAZA	P.BJ. SL.	KONSTRUKCJA
	017	1:100	06-2011		
PROJEKTOWAŁ:	mgr inż. BOŻENA TRZPIS		upr. nr 1102/2010, 1001/2010/2011/01 specjalność konstrukcyjno-budowlana	
SPRAWDZAŁ(Y):	mgr inż. LESZEK CICH		upr. nr 1001/2010/2011/01 specjalność konstrukcyjno-budowlana	