


Rozmieszczenie materacy kamiennych na długości drogi poprzecznej

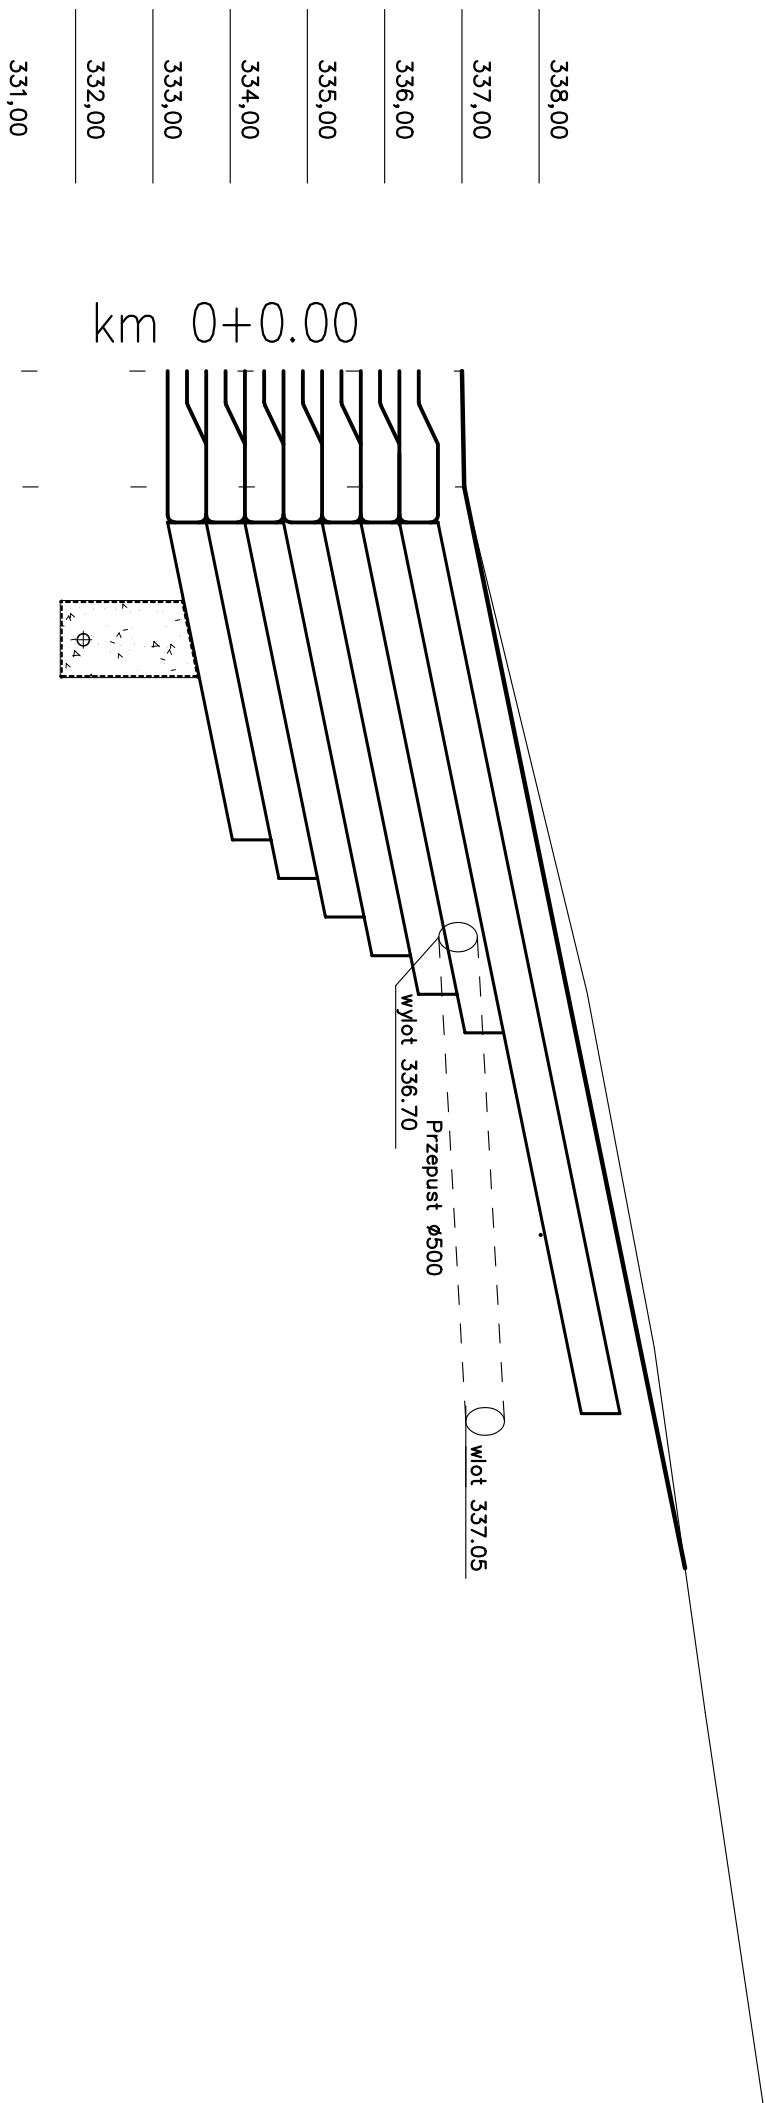

pp 330,00

RZĘNE SPODDU:

- Warstwa 1
- Warstwa 2
- Warstwa 3
- Warstwa 4
- Warstwa 5
- Warstwa 6
- Warstwa 7

ODLEGŁOŚCI

0.00	1.96	6.07	6.57	7.07	7.57	8.07	8.57	13.50	22.52
333.19	333.69	334.19	334.69	335.19	335.69	336.19	336.19	338.55	
	334.03	334.63	335.23	335.84	336.44	337.04			

K1 PROJEKTOWANIE KONSTRUKCYJNO – BUDOWLANE 33-100 TARNÓW, UL. KASPROWICZA 25					
OBIEKT:	DROGA GMINNA NA DZ. NR 3642 – STABILIZACJA OSUWISKA				
INWESTOR:	GMINA ROPA, 38-312 ROPA 733				
RYSUNEK:	SCHEMAT ROZMIESZCZENIA MATERACY KAMIENNYCH DLA DROGI POPRZECZNEJ				
	NR RYS	SKALA	DATA	FAZA	KONSTRUKCJA
	018	1:100	06-2011	P.B.i W.	
PROJEKTANT:	mgr inż. BOŻENA TRZPIS		upr.nr 153/2001; MAP/BO/3595/01 specjalność: konstrukcyjno-budowlana		
SPRAWDZAJĄCY:	mgr inż. LESZEK CICH		upr.nr MAP/0008/PWOK/05 specjalność: konstrukcyjno-budowlana		