PRZEKRÓJ A–A

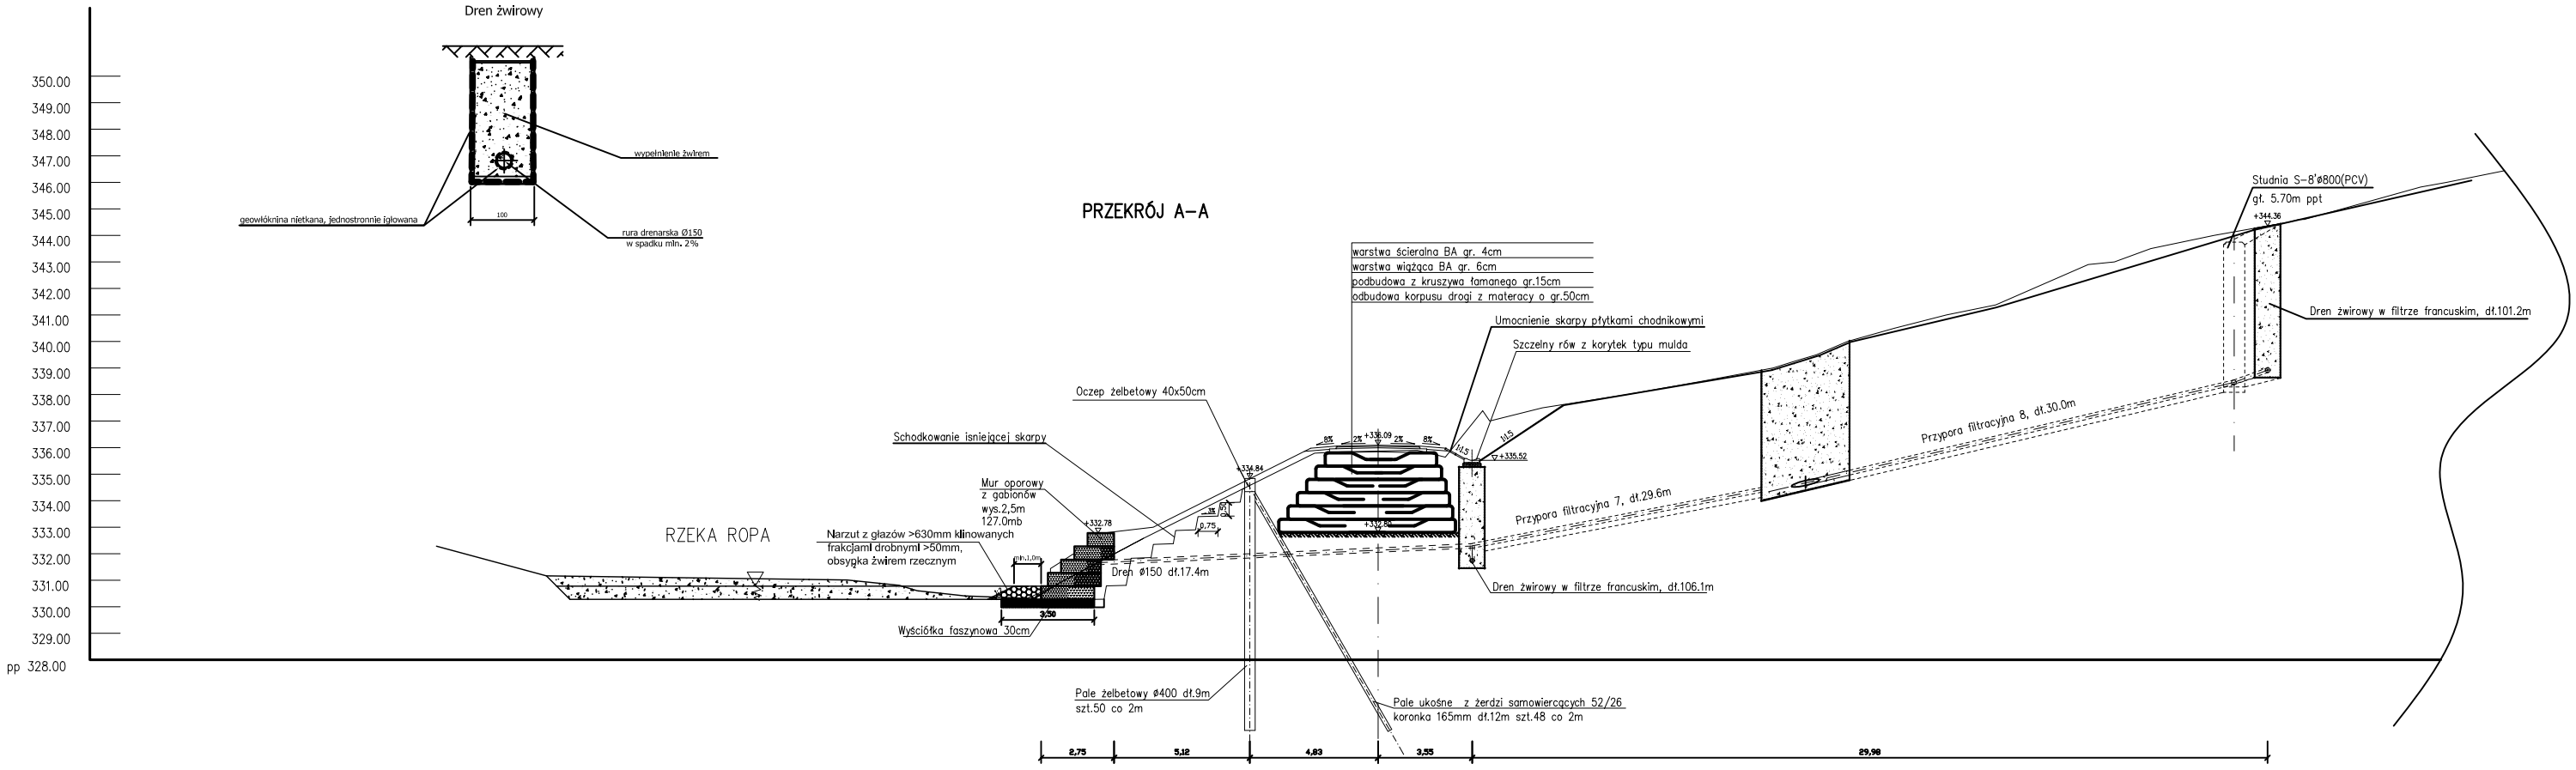

UWAGA: Zakończenie kolejnych warst materacy wykonywać z przesunięciem 0.5m.

Schemat wywinięcia geowłókniny

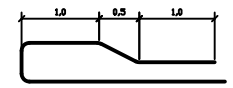

K1	PROJEKTOWANIE KONSTRUKCYJNO – BUDOWLANE 33-100 TARNÓW, UL. KASPROWICZA 25			
OBIEKT:	DROGA GMINNA NA DZ. NR 3642 – STABILIZACJA OSUWISKA			
INWESTOR:	GMINA ROPA, 38-312 ROPA 733			
RYSUNEK:	PRZEKRÓJ POPRZECZNY A – A			
	NR RYS: 02	SKALA: 1:100	DATA: 06-2011	FAZA: P.B.I W.
PROJEKTANT:	mgr inż. BOŻENA TRZPIS	upr.nr 153/2001; WP/RO/2005/01 specjalność: konstrukcyjno-budowlana		KONSTRUKCJA
SPRAWDZAJĄCY:	mgr inż. LESZEK CICH	upr.nr WP/0008/PWOK/05 specjalność: konstrukcyjno-budowlana		