PRZEKRÓJ B–B

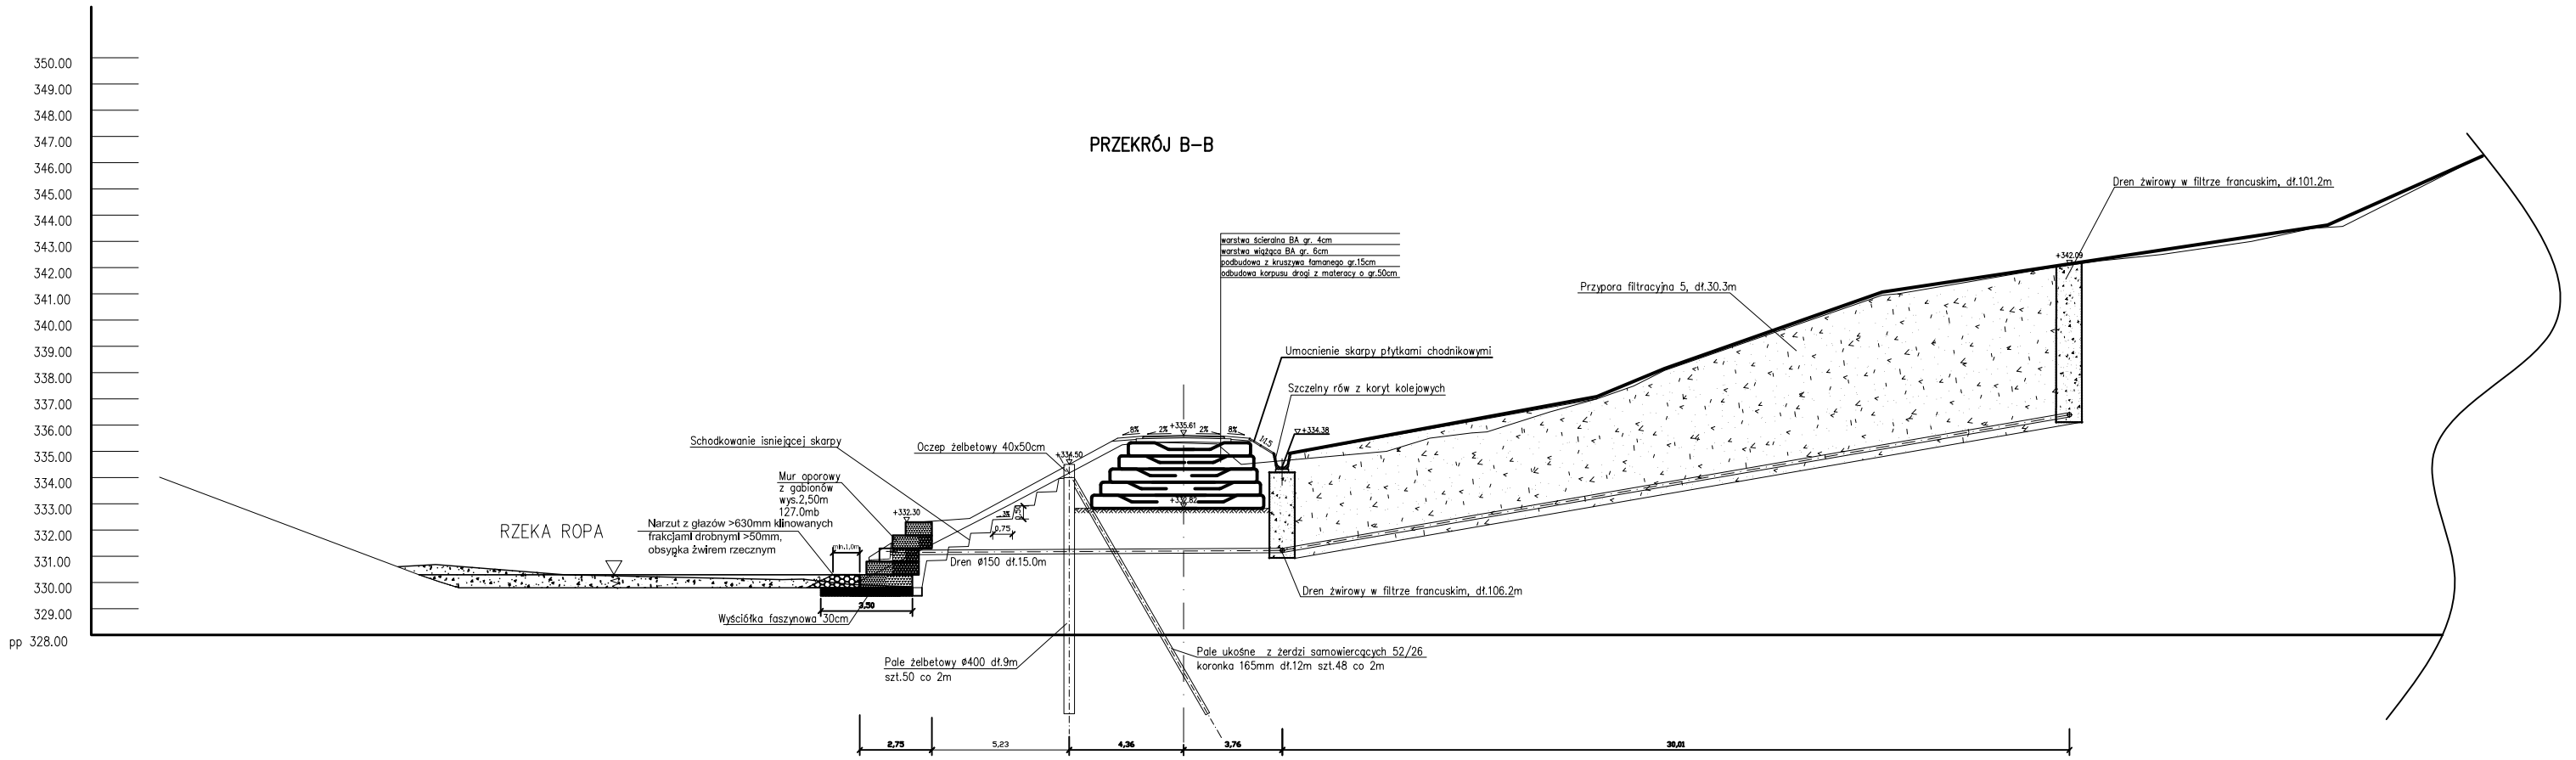

UWAGA: Zakończenie kolejnych warst materacy wykonywać z przesunięciem 0.5m.

Schmat wywinięcia geowłókniny

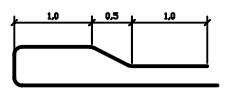

K1	PROJEKTOWANIE KONSTRUKCYJNO – BUDOWLANE 33-100 TARNÓW, UL. KASPROWICZA 25				
OBIEKT:	DROGA GMINNA NA DZ. NR 3642 – STABILIZACJA OSUWISKA				
INWESTOR:	GMINA ROPA, 38-312 ROPA 733				
RYSUNEK:	PRZEKRÓJ POPRZECZNY B – B				
	NR RYS 03	SKALA 1:100	DATA 06-2011	FAZA P.B.I W.	KONSTRUKCJA
PROJEKTANT:	mgr inż. BOŻENA TRZPIS		upr.nr 153/2001; WP/RO/2005/01 specjalność: konstrukcyjno-budowlana		
SPRAWDZAJĄCY:	mgr inż. LESZEK CICH		upr.nr WP/0008/PWOK/05 specjalność: konstrukcyjno-budowlana		