
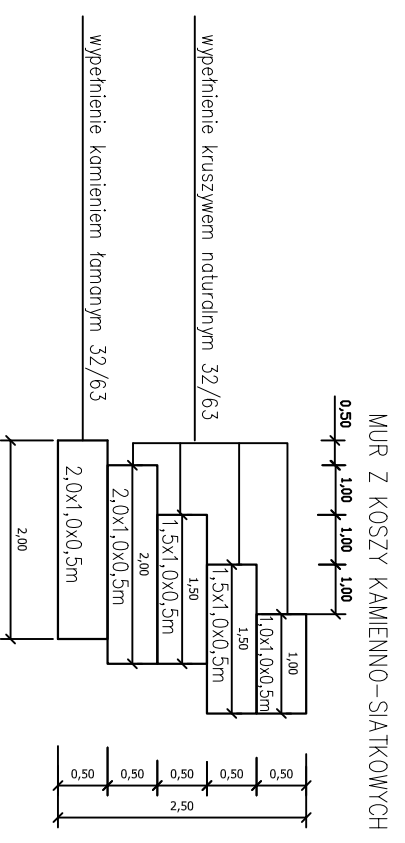


PRZEKRÓJ B-B

350.00
349.00
348.00
347.00
346.00
345.00
344.00
343.00
342.00
341.00
340.00
339.00
338.00
337.00
336.00
335.00
334.00
333.00
332.00
331.00
330.00
329.00
pp 328.00

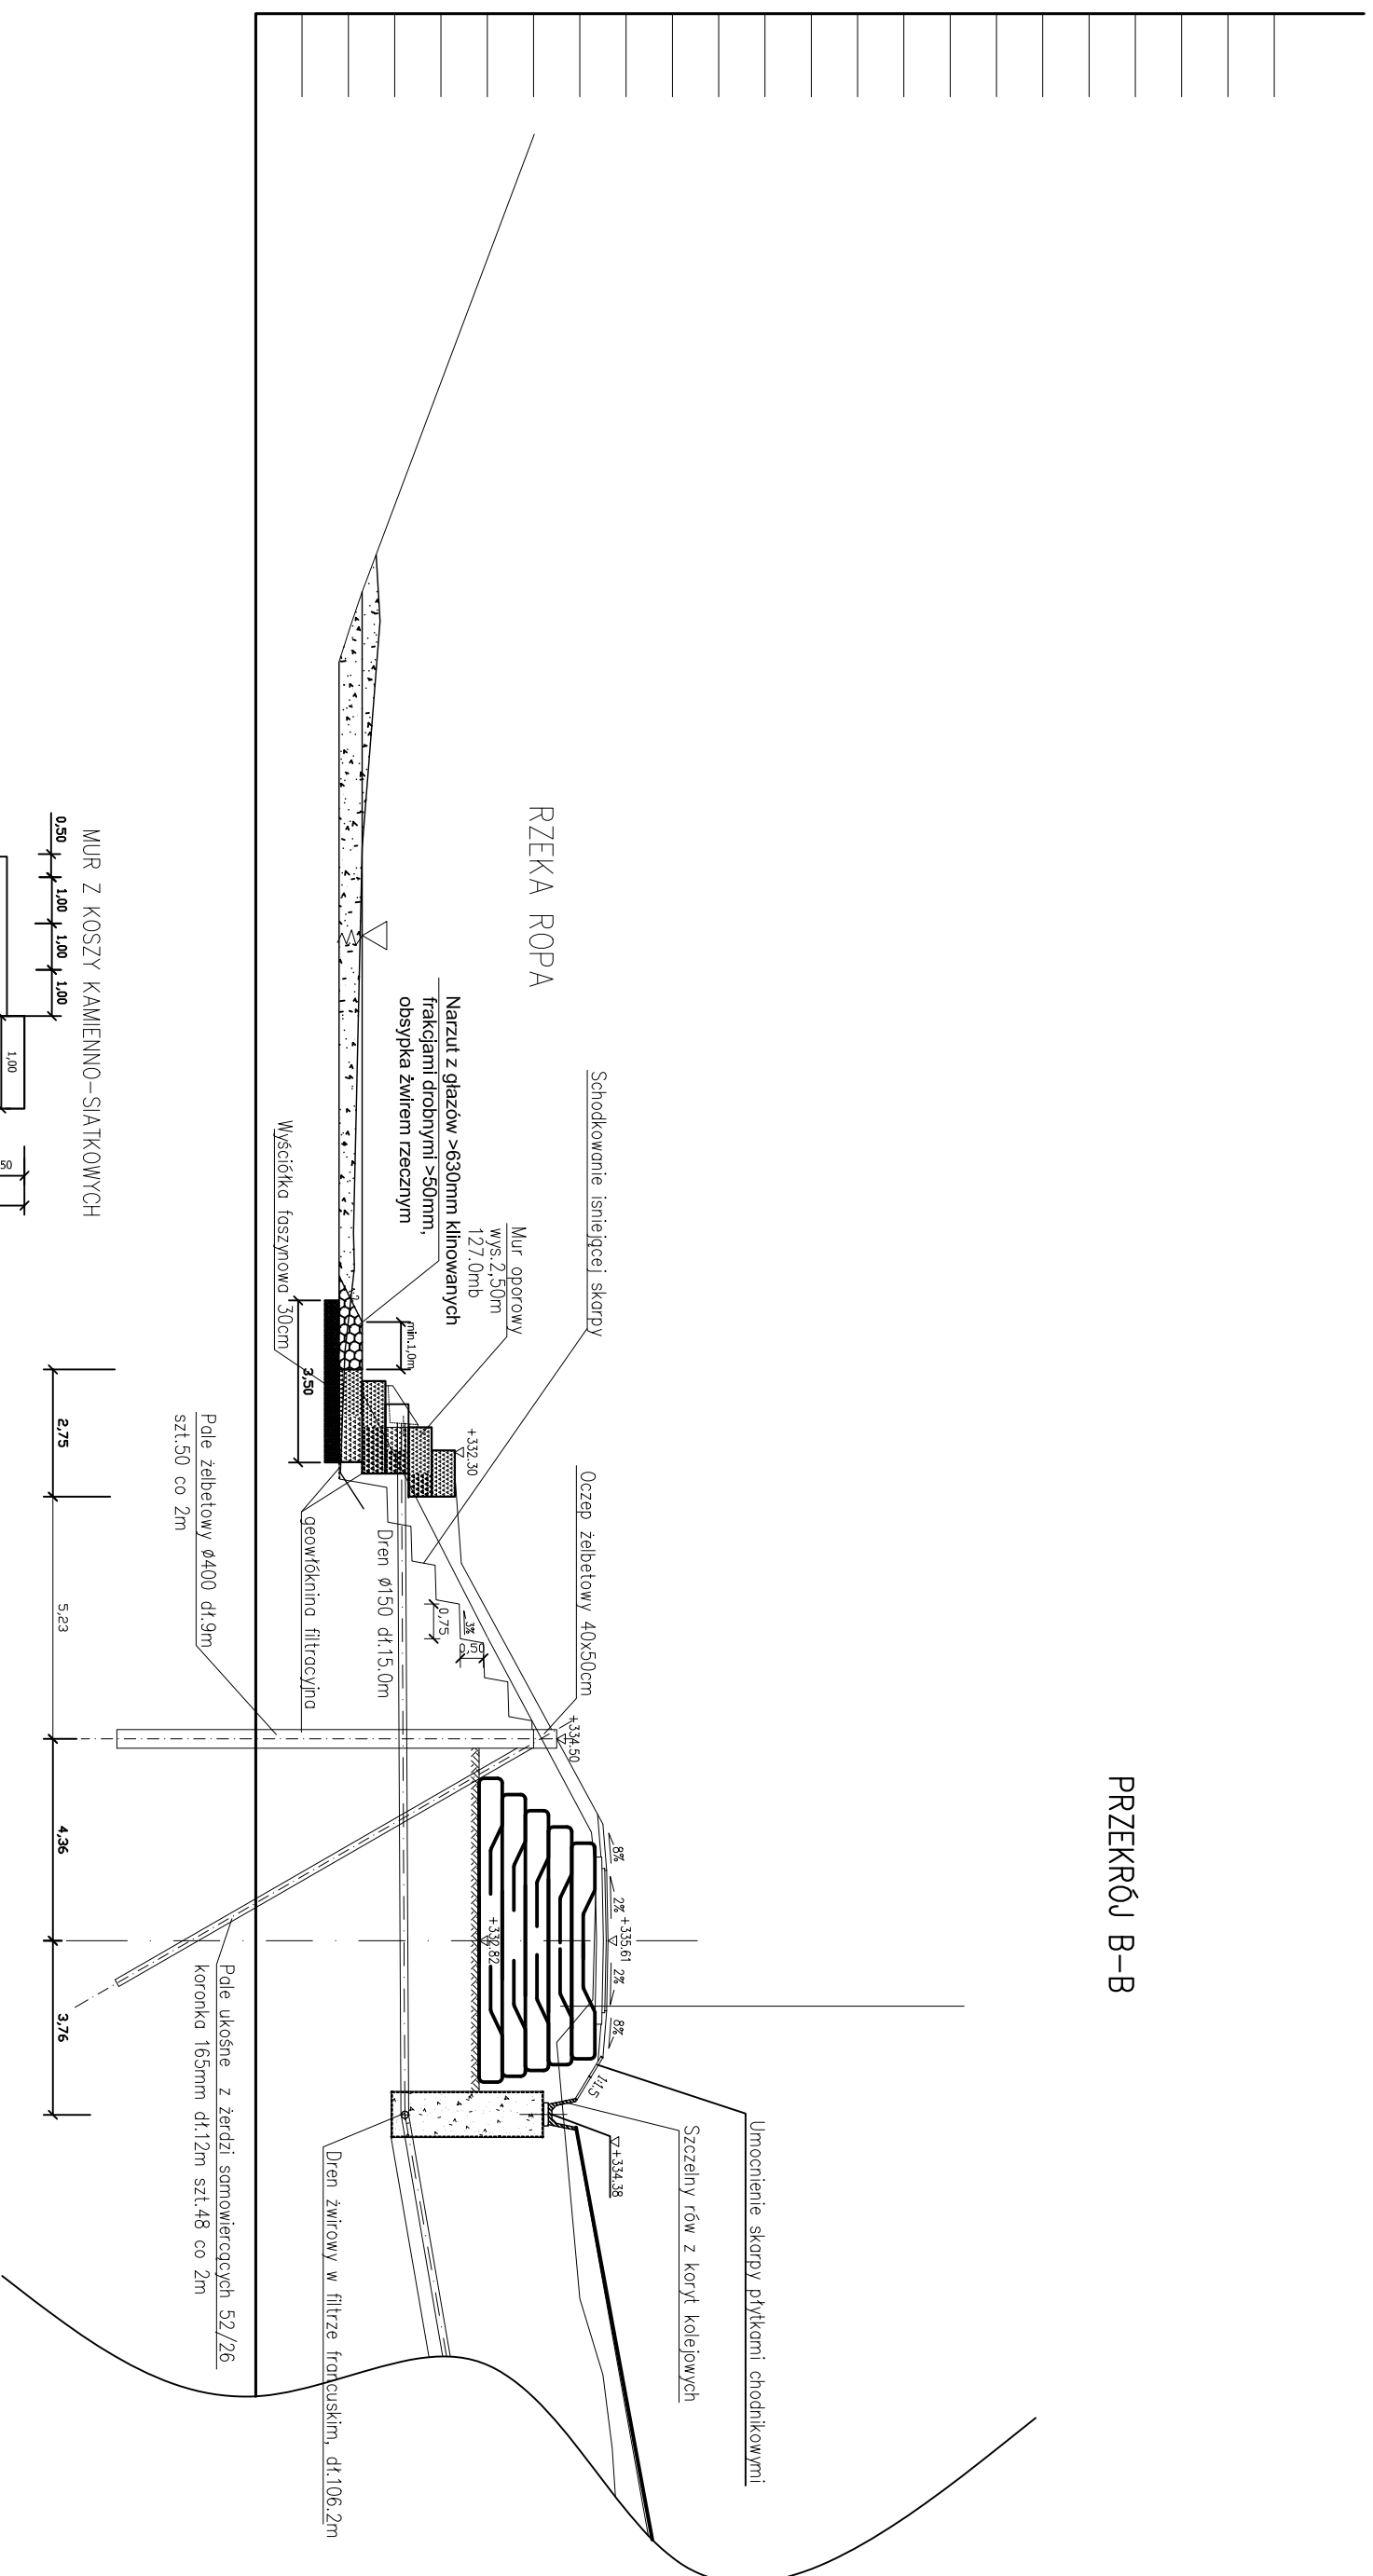

K1 PROJEKTOWANIE KONSTRUKCYJNO – BUDOWLANE			
35-100 TARNÓW, UL. KASPROWICZA 25			
OBIEKT:	DROGA GMINNA NA DZ. NR 3642 – STABILIZACJA OSUWISKA		
INWESTOR:	GMINA ROPA, 38-312 ROPA 733		
RYSUJEK:	PRZEKRÓJ POPRZECZNY B – B	SKALA	1:150
NR RYS	03	DATA	06-2011
PROJEKTANT:	mgr inż. WIESŁAW GÓRECKI		P.B.: W. BRANŻA WODNA
SPRWDZAJĄCY:	mgr inż. TOMASZ BLECHARZ	upr.nr MPK/0065/OWOK/04	specjalność: konstrukcyjno-budowlana