


# 2.3 MN/MP

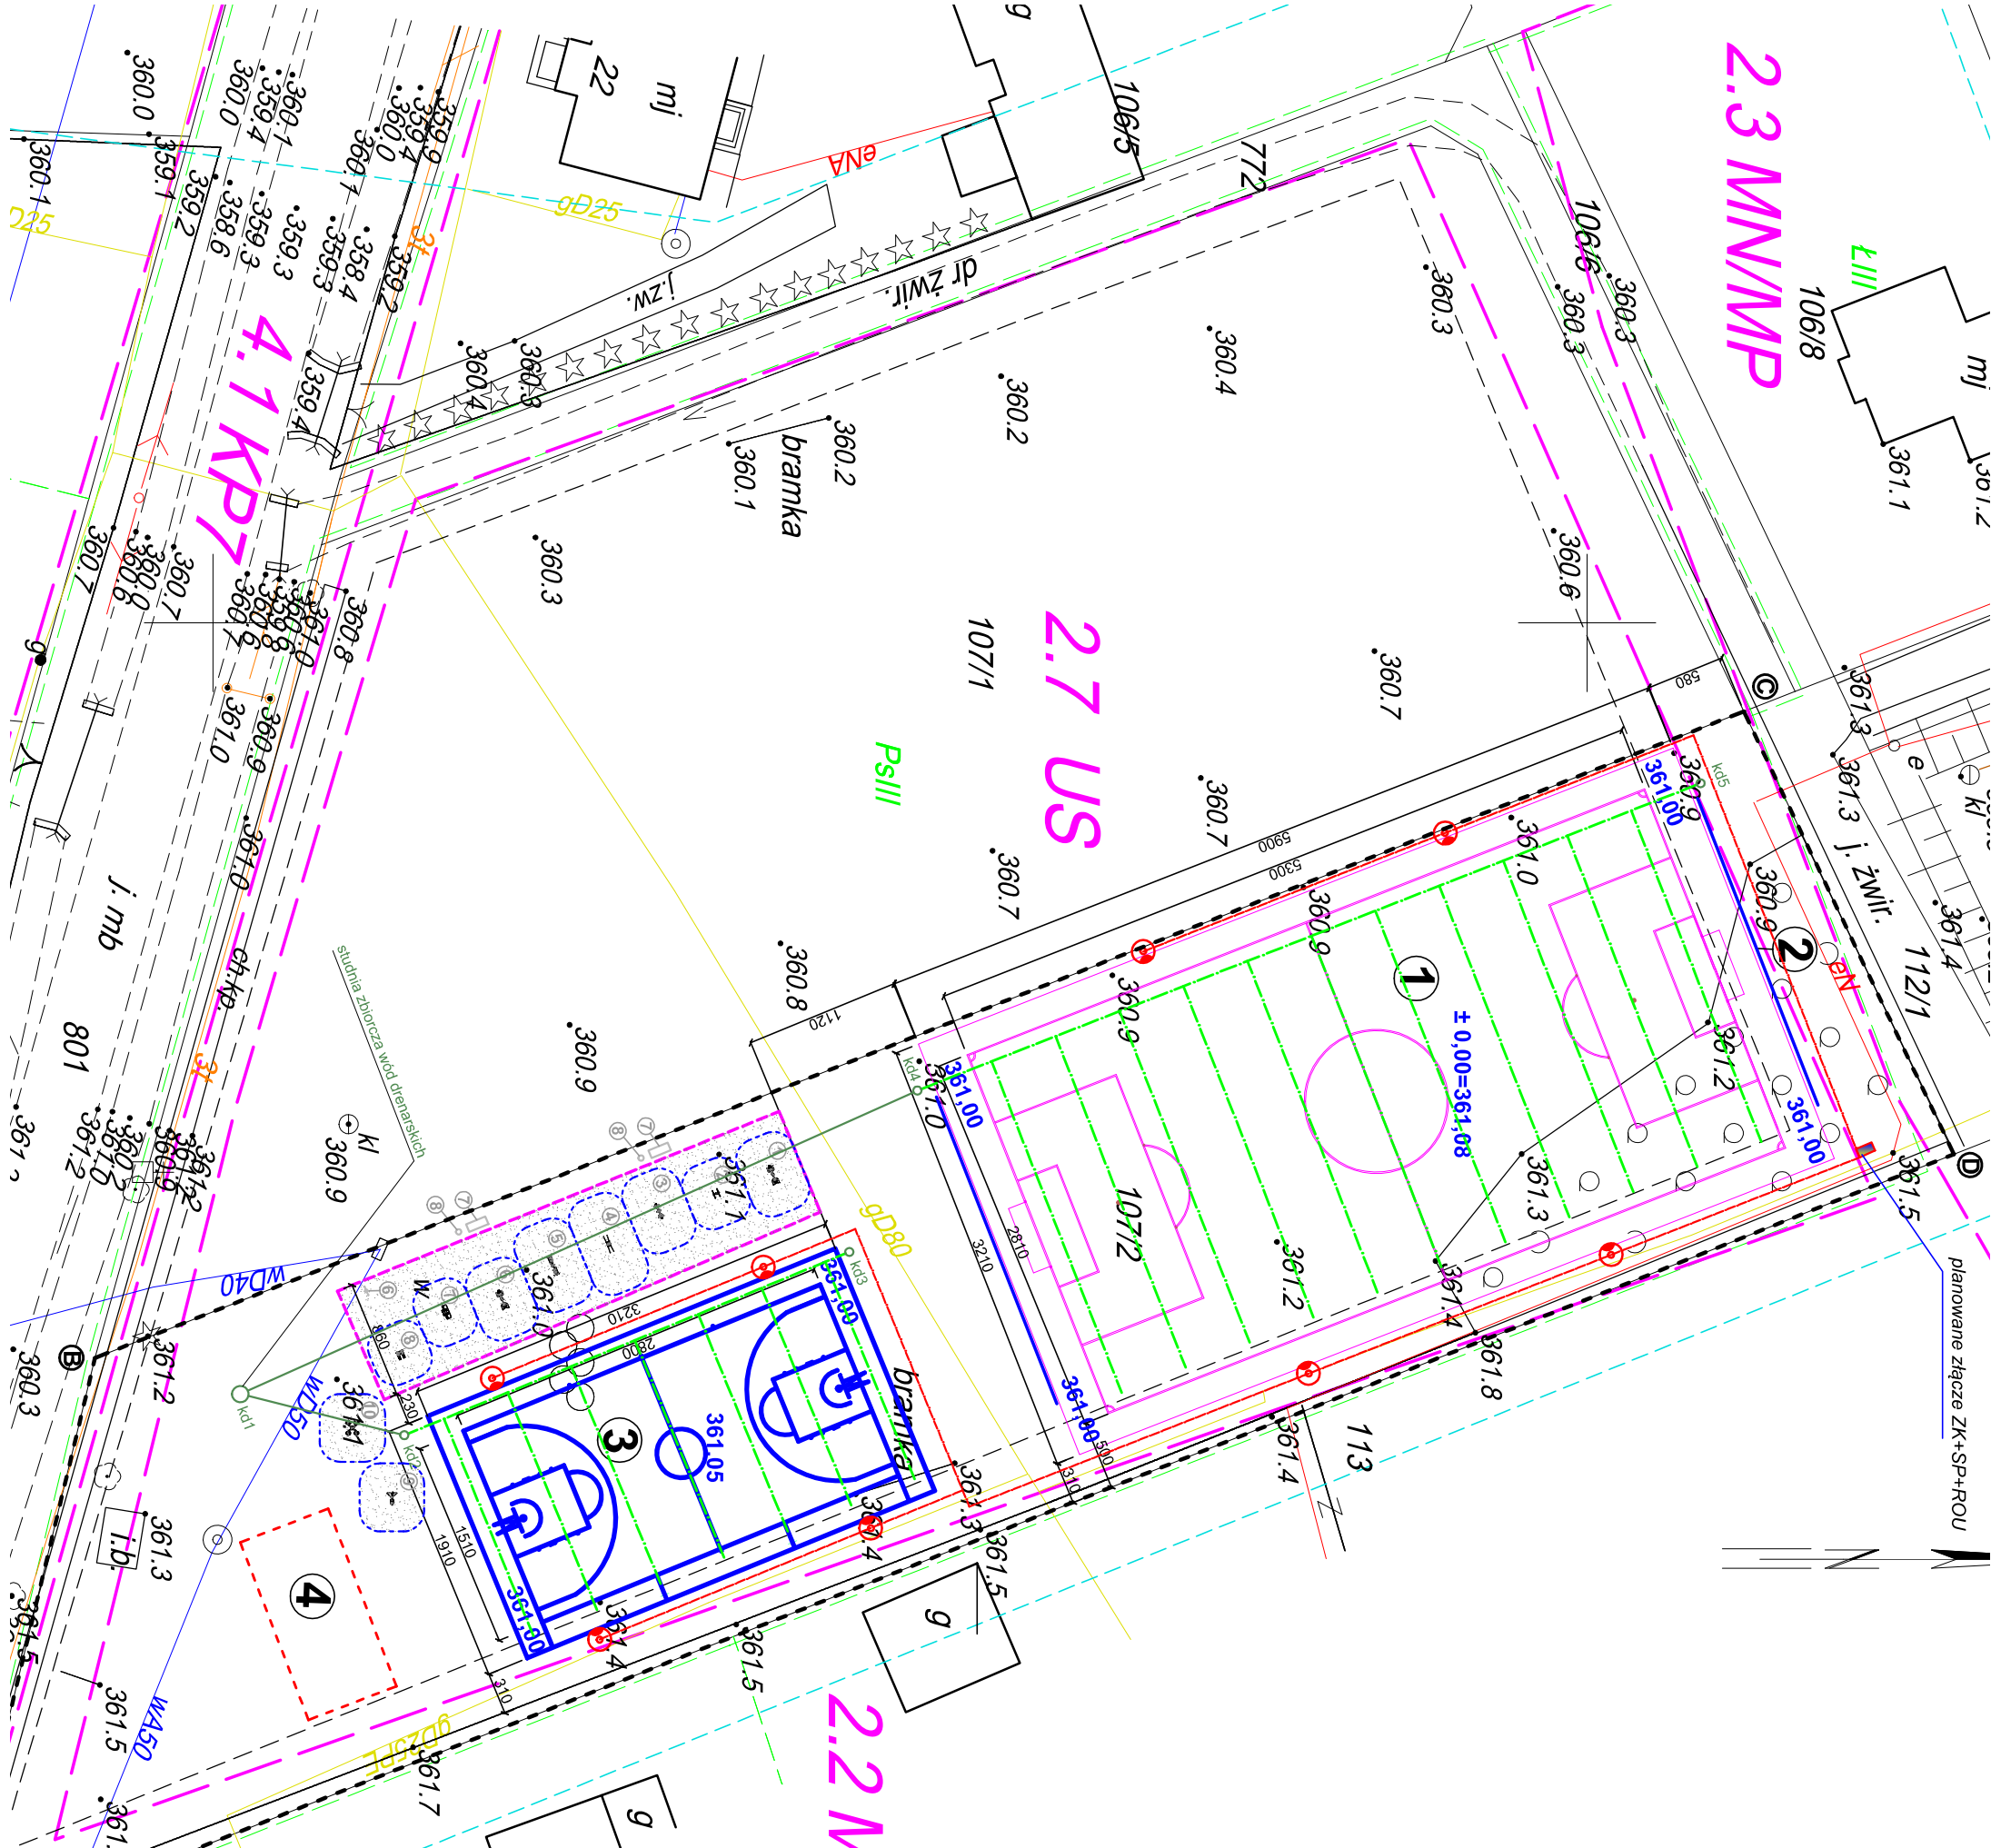

- 1 - REMONT BOISKA DO PIŁKI NOŻNEJ - NAWIERZCHNIA ZE SZTUCZNEJ TRAWY
  - 2 - PIŁKOCZWYTTY
  - 3 - REMONT BOISKA WIELOFUNKCYJNEGO - NAWIERZCHNIA SZTUCZNA POLIURETANOWA
  - 4 - PROPONOWANA LOKALIZACJA BUDYNKU ZAPLECZA SPORTOWEGO
- A-D- ZAKRES OPRACOWANIA

5350100  
4637300

projektowany słup z występką OC-S 2m2m; h=9m  
naswietlacz led SMD 50W IP65;IK08 85lm/W  
projektowana instalacja kablowa YAKY 4x10mm

- Wyposażenie słowni plenerowej:
1. Urządzenie ruchome "WYCIĄG GÓRNY I KRZESŁO DO WYCISKANIA NA PYLONIE"
  2. Urządzenie ruchome "KOŁO TAL-CHI DUŻE"
  3. Urządzenie ruchome "WYCIĄG GÓRNY PODWÓJNY NA PYLONIE"
  4. Urządzenie ruchome "ORBITEREK PODWÓJNY NA PYLONIE"
  5. Urządzenie ruchome "BIEGACZ PODWÓJNY NA PYLONIE"
  6. Urządzenie ruchome "WYCIĄG GÓRNY I KRZESŁO DO WYCISKANIA"
  7. Urządzenie ruchome "BIEGACZ POJEDYNCZY"
  8. Urządzenie ruchome "NARCJARZ POJEDYNCZY"
  9. Urządzenie ruchome "WIOSŁARZ POJEDYNCZY"
  10. Urządzenie ruchome "KOŁA TAL-CHI PODWÓJNE"
  11. Ławka parkowa z oparciem
  12. Kosz
  13. Tablica informacyjna

# 2.2 MN/MR

Nawierzchnia bezpieczna, piaszczysta  
gr. 20cm zgodnie z normą PN-EN 1177

Legenda:  
— Proj. instalacja kanalizacji drenarskiej PVC  
— Proj. rurociągi drenarskie

<b>7</b> Jednostka projektowa: "ETA" Spółka z o.o., ul. Śniadeckich 8, 33-300 Nowy Sącz, tel.: (18) 444-26-05			
Investor: <b>Gmina Ropa Ropa 733, 38-312 Ropa</b>	Stadium: <b>PROJEKT WYKONAWCZY</b>		
Nazwa zadania: <b>Przebudowa boiska sportowego w m. Łosie dz. nr 107/2</b>	Objekt i adres: <b>Boisko w m Łosie gm. Ropa dz. nr 107/2</b>		
Tytuł rysunku: <b>SYTUACJA - INSTALACJA DRENAŻU</b>	Skala: <b>1:500</b>	Data: <b>05.2018r.</b>	Numer rysunku: <b>IS-1</b>
Projektant: <b>mgr inż. Wojciech Potoczek upr. nr MAP/0468/P/OOS/11</b>	Podpis: <b>SANTARNA</b>	Branża: <b>SANTARNA</b>	