


2.3 MN/MP

2.7 US

2.2 MN/MR

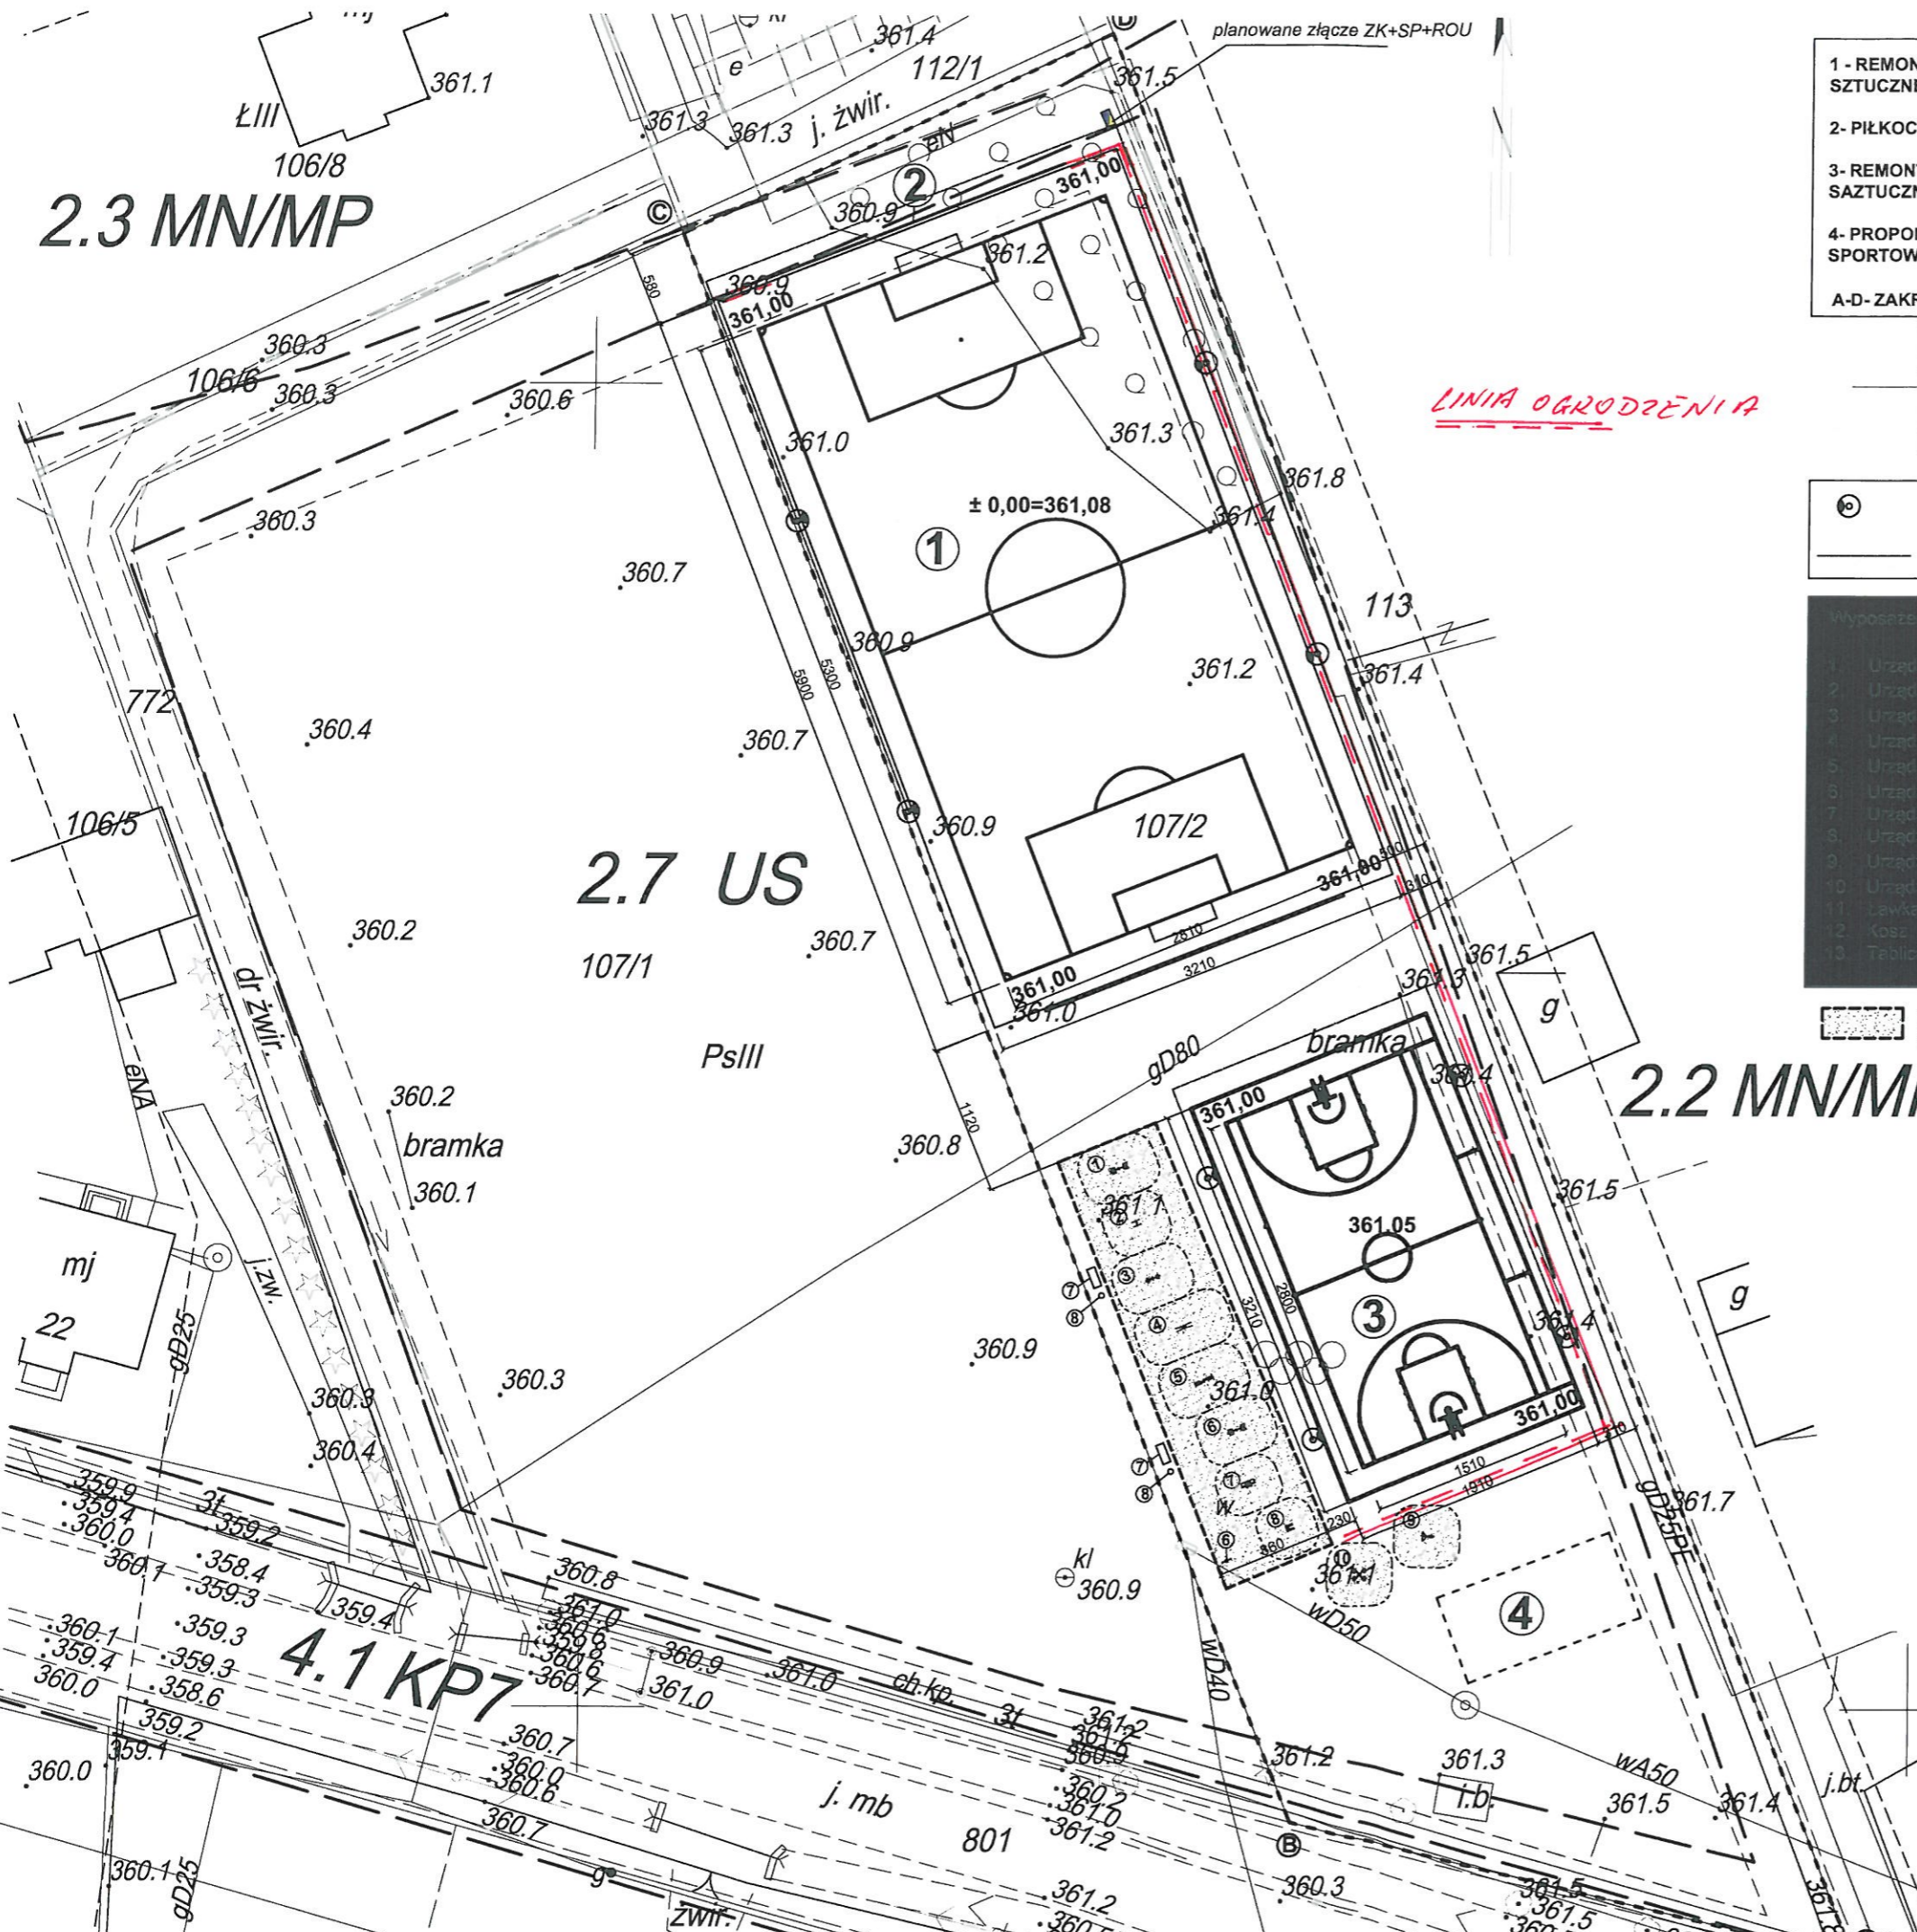

- 1 - REMONT BOISKA DO PIŁKI NOŻNEJ - NAWIERZCHNIA ZE SZTUCZNEJ TRAWY
 - 2 - PIŁKOCHWYTY
 - 3 - REMONT BOISKA WIELOFUNKCYJNEGO - NAWIERZCHNIA SAZTUCZNA POLIURETANOWA
 - 4 - PROPONOWANA LOKALIZACJA BUDYNKU ZAPLECZA SPORTOWEGO
- A-D- ZAKRES OPRACOWANIA

5350100
4637300

- ⊙ projektowany słup z wysięgnikiem OC-S 2m/2m; h=9m
naświetlacz led SMD 50W IP65; IK08 85lm/W
- projektowana instalacja kablowa YAKY 4x10mm

- Wypoczenie słupki perystymy:
1. Urządzenie ruchowe "WYCIĄG GÓRY I KRZESŁO DO WYCIĄKANIA NA PYŁONIE"
 2. Urządzenie ruchowe "KOŁO TA-CHI DUŻE"
 3. Urządzenie ruchowe "WYCIĄG GÓRY PODWÓJNY NA PYŁONIE"
 4. Urządzenie ruchowe "DZIEK PODWÓJNY NA PYŁONIE"
 5. Urządzenie ruchowe "BIFIDOCZ PODWÓJNY NA PYŁONIE"
 6. Urządzenie ruchowe "WYCIĄG GÓRY I KRZESŁO DO WYCIĄKANIA"
 7. Urządzenie ruchowe "BIFIDOCZ POJEDYŃCZY"
 8. Urządzenie ruchowe "WARGA CZ POJEDYŃCZY"
 9. Urządzenie ruchowe "WIOSŁA CZ POJEDYŃCZY"
 10. Urządzenie ruchowe "KOŁA TA-CHI PODWÓJNE"
 11. Ławka dla słońca z oparciem
 12. Kosz
 13. Tablica informacyjna

⊞ Nawierzchnia bezpieczna, piaszczysta
gr. 20cm zgodnie z normą PN-EN 1177

<p>η Jednostka projektowa: "ETA" Spółka z o.o., ul. Śniadeckich 8, 33-300 Nowy Sącz, tel.: (18) 444-26-05</p>			
<p>Investor: Gmina Ropa Ropa 733, 38-312 Ropa</p>		<p>Stadium: PROJEKT WYKONAWCZY</p>	
<p>Nazwa zadania: Przebudowa boiska sportowego w m. Łosie dz. nr 107/2 obręb Łosie</p>		<p>Obiekt i adres: Boisko w m. Łosie gm. Ropa dz. nr 107/2 obręb Łosie</p>	
<p>Tytuł rysunku: SYTUACJA</p>		<p>Skala: 1:500</p>	<p>Data: 05. 2018r.</p>
<p>Projektant: mgr inż. arch. Jacek Najbar upr. nr GAS-834/A-28/85</p>		<p>Numer rysunku: 1</p>	
<p>Opracował: tech. bud. Piotr Jarosz</p>		<p>Branża: Architektura</p>	