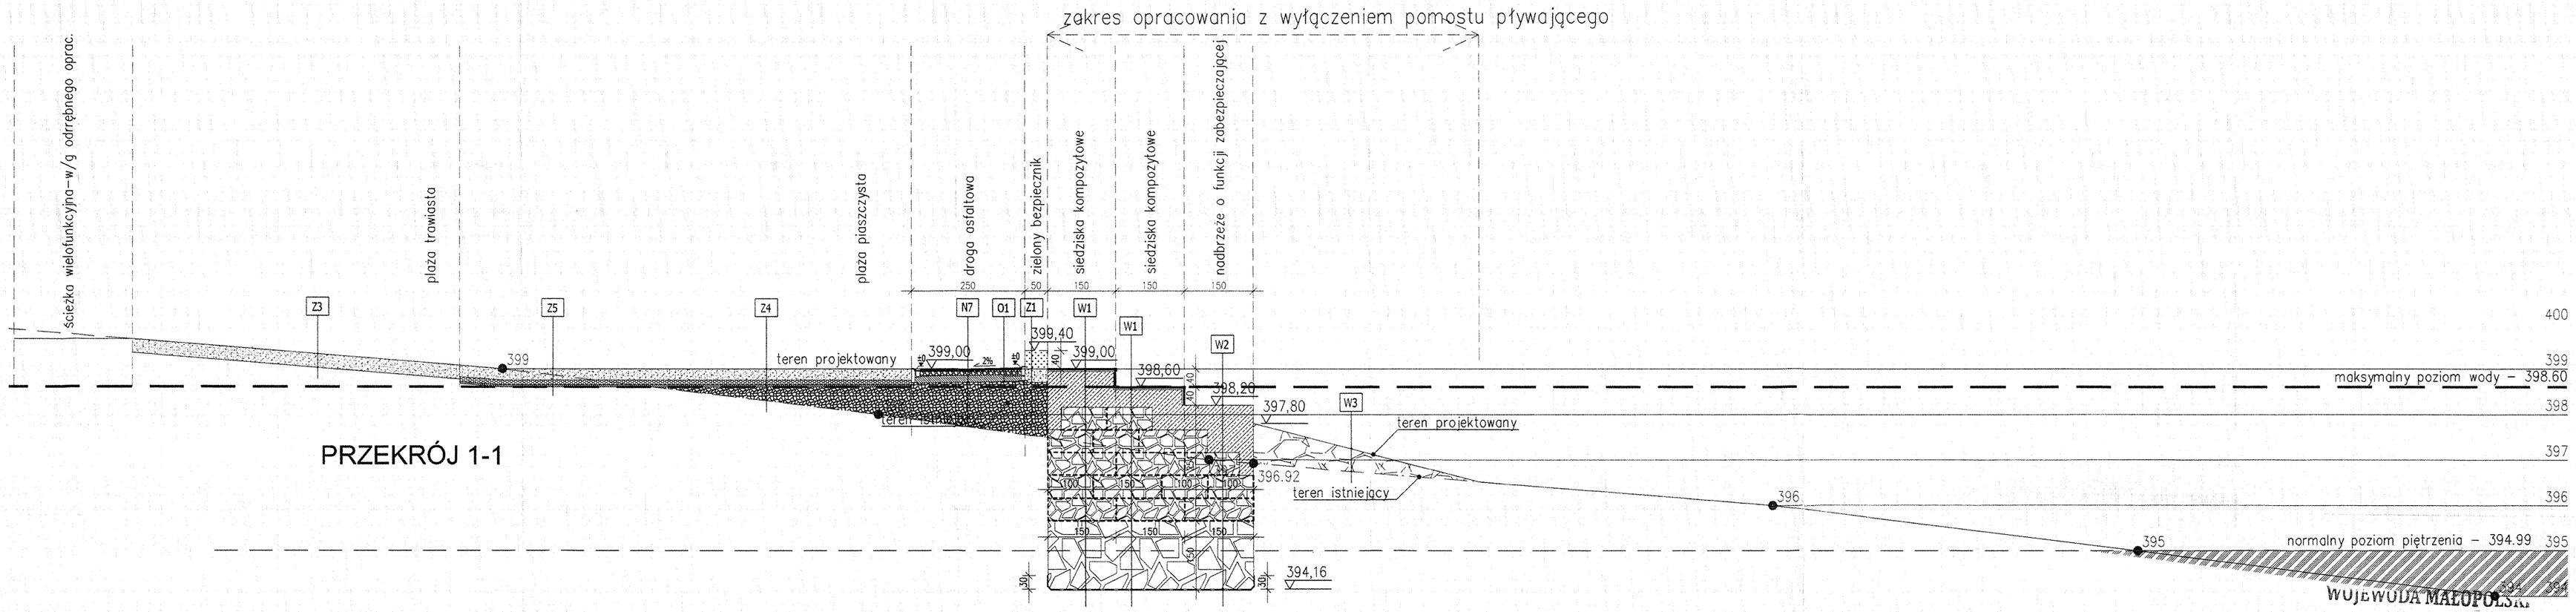

PRZEKRÓJ 1-1

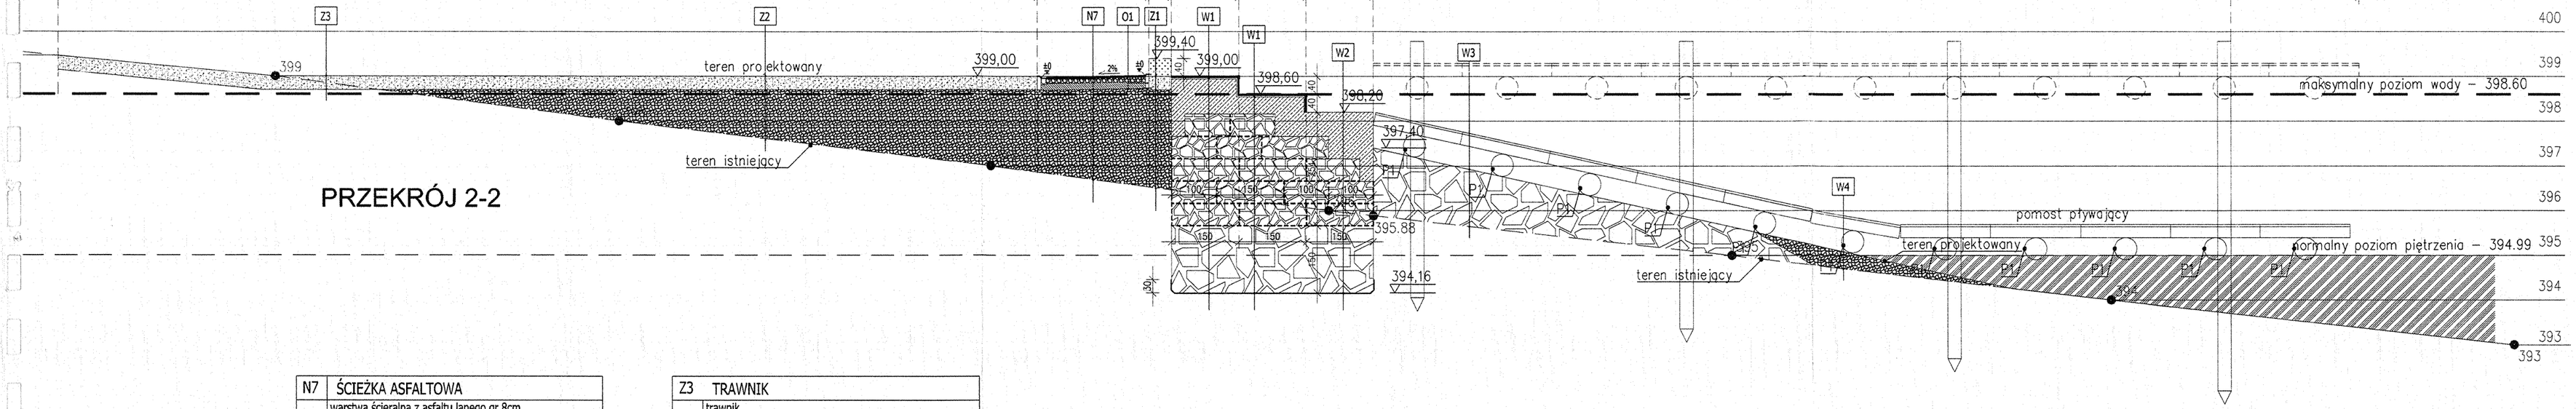

PRZEKRÓJ 2-2

N7	ŚCIEŻKA ASFALTOWA
	warstwa ścieralna z asfaltu lanego gr.8cm
	podbudowa z kruszywa łamanego stab. mech. gr.10cm
	grunt stabilizowany cementem Rm=2,5MPa gr.15cm
	grunt rodzimy G4, zagęszczony

O1	OBRZEŻE BETONOWE
	obrzeże betonowe 8/20cm
	podsypka cementowo-piaskowa 1:4 gr.5cm

Z1	ZIELONY BEZPIECZNIK
	żywopłot
	warstwa humusu gr.30cm
	grunt rodzimy

Z2	TRAWNIK
	trawnik
	warstwa humusu gr.30cm
	nasyp z materiału rodzimego, zagęszczonego
	grunt rodzimy, zagęszczony

Z3	TRAWNIK
	trawnik
	warstwa humusu gr.30cm
	grunt rodzimy, zagęszczony

Z4	PLAŻE PIASZCZYSTE
	piasek rzeczny płukany fr. 0,2-1,3mm gr.25cm
	tłuczeń fr. 0-40mm gr.10cm
	warstwa odsączająca z piasku gr.5cm, zagęszczona
	dołek chłonny 50x50x50, wypełniony żwirem rzecznym płukanym fr. 8-32mm w rozstawie - siatka 10x10m
	nasyp z materiału rodzimego, zagęszczonego ze spadkiem w kierunku dołków chłonnych
	grunt rodzimy, zagęszczony

Z5	PLAŻE PIASZCZYSTE
	piasek rzeczny płukany fr. 0,2-1,3mm gr.25cm
	tłuczeń fr. 0-40mm gr.10cm
	warstwa odsączająca z piasku gr.5cm, zagęszczona
	dołek chłonny 50x50x50, wypełniony żwirem rzecznym płukanym fr. 8-32mm w rozstawie - siatka 10x10m
	grunt rodzimy, zagęszczony ze spadkiem w kierunku dołków chłonnych

W1	SIEDZISKA KOMPOZYTOWE
	deska kompozytowa gr.25mm
	legar kompozytowy 30x40mm (h=30mm)
	konstrukcja żelbetowa - beton B37-W8
	kosze siatkowo-kamienne (kamień naturalny D≥30) o wysokości 0,5m, w 3-5 rzędach z zachowaniem zasady przesunięcia spoin kolejnych warstw, ostatnie warstwy układane schodkowo
	fundament z kamienia naturalnego D≥60 z przesypaniem drobnym materiałem klinującym
	geowłóknina o gram. min. 400g/m2
	grunt rodzimy

Uwaga:
1. Płaszczyzny boczne wykończyć listwą cokołową kompozytową (nie ryfowaną), mocowaną na legarach, krawędź między płaszczyznami zabezpieczyc listwą kątową kompozytową 53x53mm

W2	NABRZEŻE ZABEZPIECZAJĄCE
	konstrukcja żelbetowa - beton B37-W8
	kosze siatkowo-kamienne (kamień naturalny D≥30) o wysokości 0,5m, w 3-5 rzędach z zachowaniem zasady przesunięcia spoin kolejnych warstw, ostatnie warstwy układane schodkowo
	fundament z kamienia naturalnego D≥60 z przesypaniem drobnym materiałem klinującym
	geowłóknina o gram. min. 400g/m2
	grunt rodzimy

W3	NABRZEŻE ZABEZPIECZAJĄCE
	nasyp z kamienia naturalnego D≥60 z przesypaniem drobnym materiałem klinującym
	grunt rodzimy

W4	NABRZEŻE
	nasyp z materiału rodzimego, zagęszczonego
	grunt rodzimy

UWAGA, WYMIARY SPRAWDZIĆ NA BUDOWIE!

PM PROJEKT Sp. z o.o. **33-386 Podegrodzie, Brzezna 576**	Tytuł opracowania: Projekt zagospodarowania otoczenia zbiornika Klimkówka – inwestycje w centra rekreacyjne
Specjalność: ARCHITEKTURA, BRANŻA HYDROTECHNICZNA	Tytuł zadania: NABRZEŻNA PRZESTRZEŃ REKREACYJNO–PLAŻOWA
Projektant architektura: mgr inż. arch. Jarosław Biedroń nr upr.MPOIA/13/2009	Nr działki, obręb: 195/2; 394; 164/2; 165/2; 166/2; 167/2; 168/4; 169/2; 170/6; 196; 393/2, obręb Klimkówka
Sprawdzający architektura: mgr inż. arch. Stanisław Franczak nr upr.MPOIA/1.33/2011	Inwestor: Gmina Ropa Ropa 733, 38–312 Ropa
Opracował architektura: mgr inż. arch. Jakub Półtorak	Podpis: Stadium: PROJEKT BUDOWLANY
Projektant branża hydrotechniczna: inż. Kazimierz Wróbel nr upr. GAS–834/A–118/80	Nazwa rysunku: REGULACJA NABRZEŻA–PRZEKROJE 1–1,2–2
Sprawdzający branża hydrotechniczna: inż. Marian Mistal nr upr. RP–Upr/361/91	Skala/Format: 1:100 · Symbol: 2.5–A · Data: 12.2017 · Nr rys rewizja: P/N–01

ZASTRZEGA SIĘ WSZELKIE PRAWA WYNIKAJĄCE Z PRAWA AUTORSKIEGO. RYSUNEK NINIEJSZY NIE MOŻE BYĆ PRZERYSOWANY, UZUPEŁNIANY, POWIELANY LUB ODSTĄPIONY BEZ ZGODY JEDNOSTKI AUTORSKIEJ.

WOJEWÓDA MAŁOPOLSKI