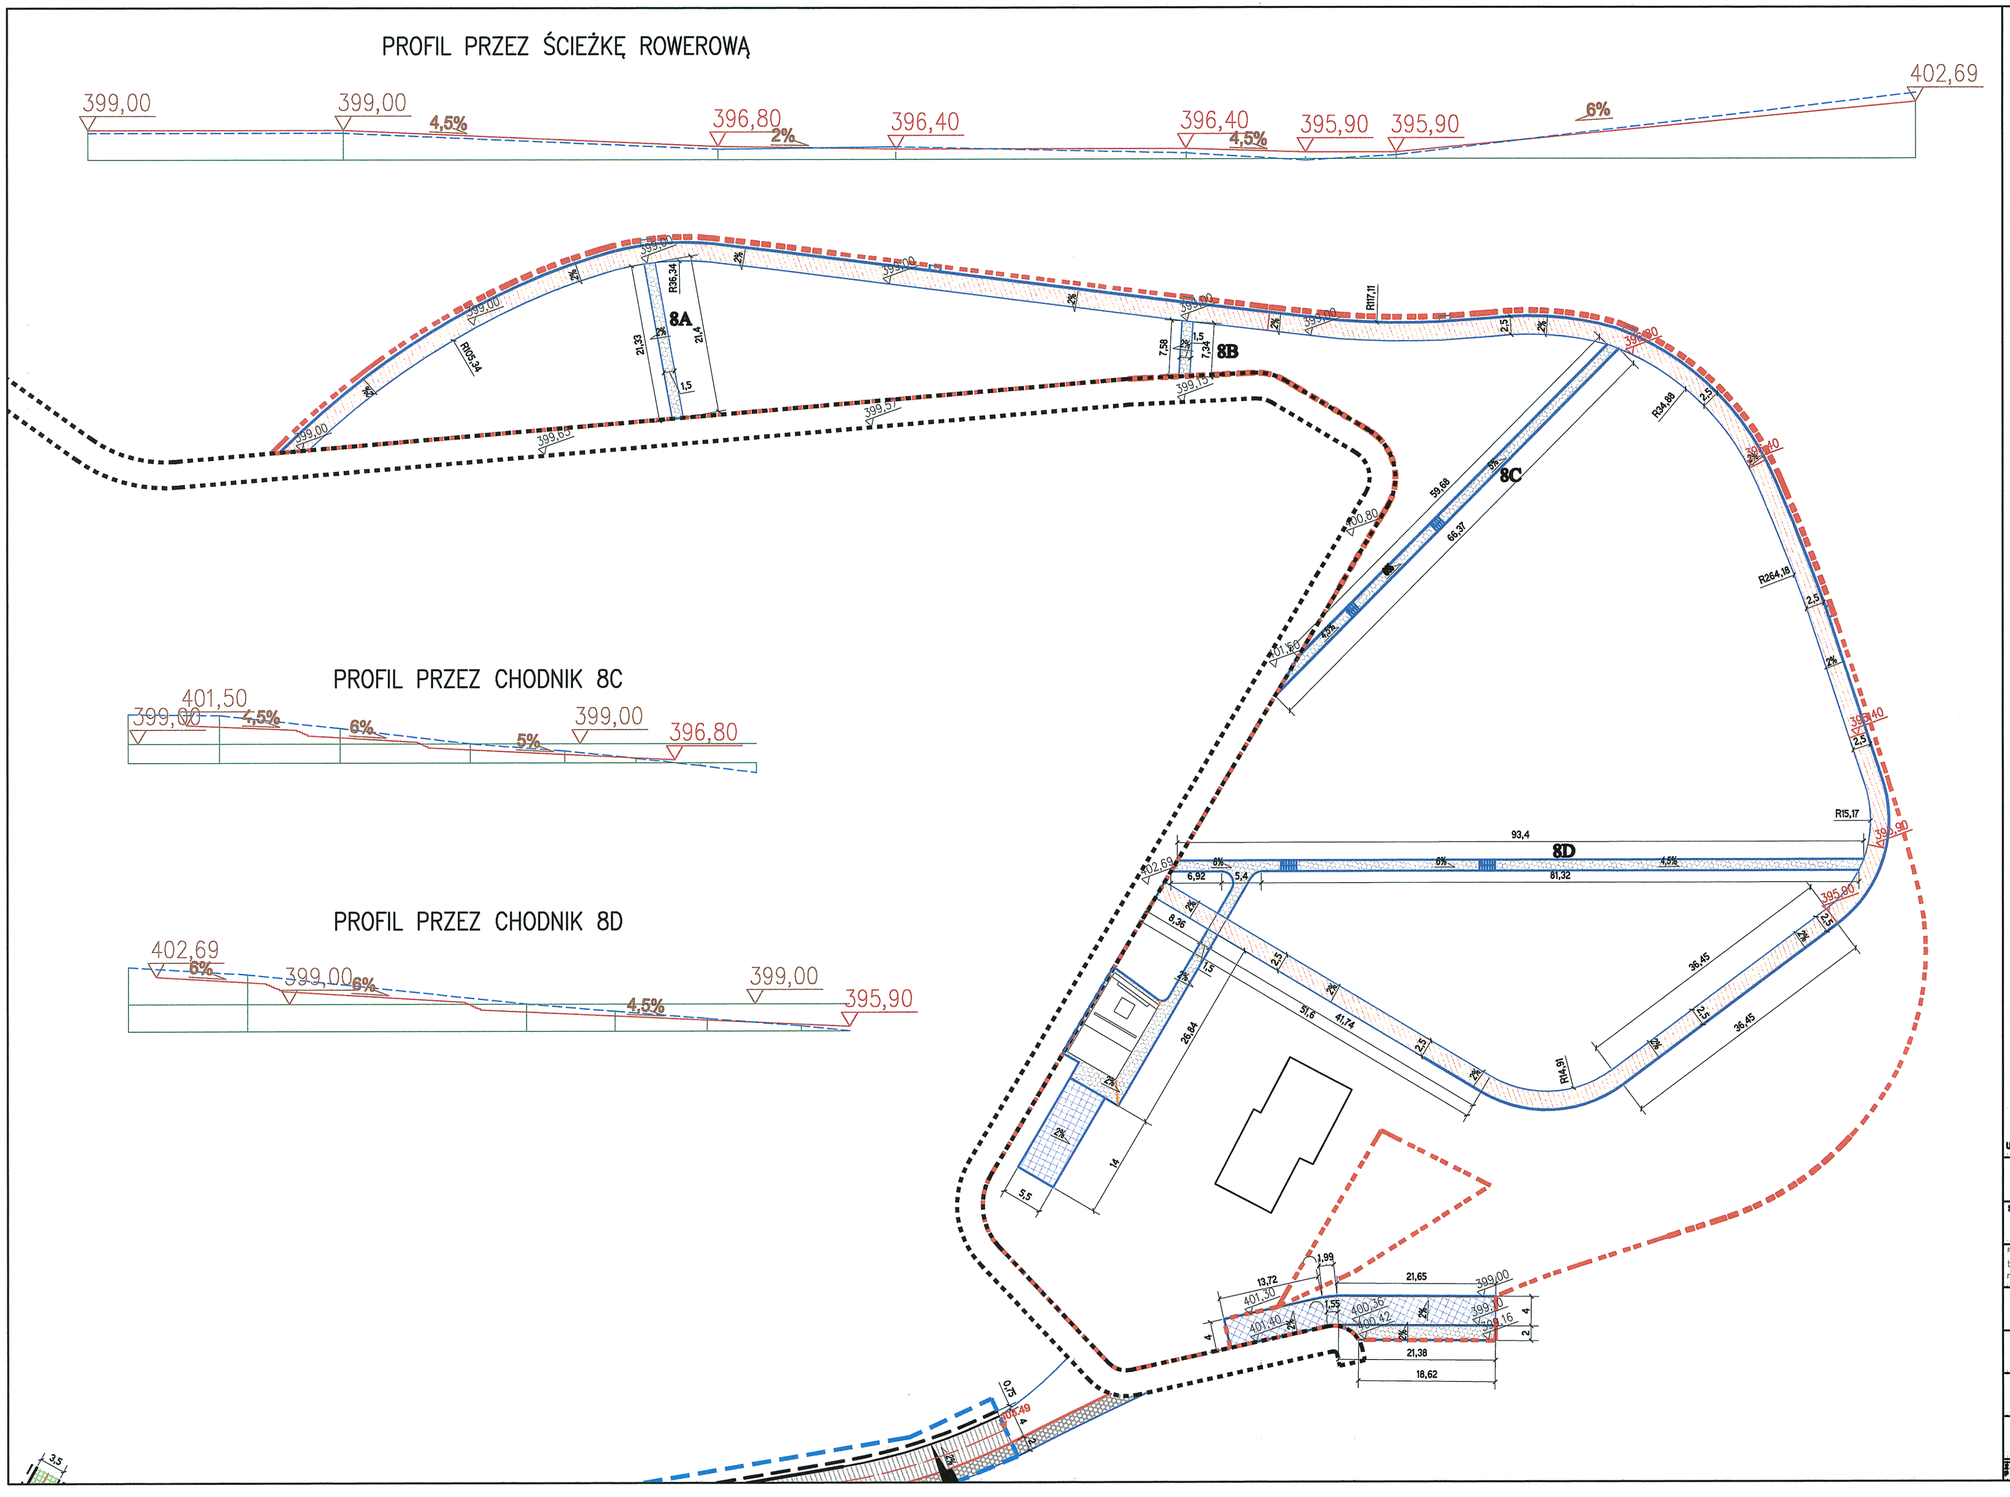

LEGENDA:

- projektowany krawężnik drogi
- projektowany krawężnik wtopiony
- projektowana krawędź jezdni drogi
- obrzeże betonowe
- oś jezdni/zjazdu
- projektowana krawędź pobocza
- istniejąca krawędź jezdni drogi
- mur oporowy
- granica opracowania
- 401,50 rzędne wysokościowe
- proj. nawierzchnia jezdni asfaltowej (droga nr: 1, 2, 3a, jezdnia manewrowa)
- proj. nawierzchnia jezdni asfaltowej (droga nr: 3b, 4)
- proj. nawierzchnia z kostki betonowej
- proj. nawierzchnia miejsc postojowych
- proj. chodnik
- proj. ścieżka pieszo-rowerowy
- proj. zjazd indywidualny
- proj. zjazd publiczny
- proj. ścieżka rowerowa asfaltowa
- proj. zieleniec
- granica pasa drogowego
- proj. odwodnienie liniowe
- proj. kratka ściekowa
- proj. oznakownie poziome
- proj. płytki żółte z wypustkami
- pikietaż pomocniczy
- znacznik hektometru
- ogrodzenie - plac zabaw
- obrys obiektów
- ścieżka wielofunkcyjna

UWAGA, WYMIARY SPRAWDZIĆ NA BUDOWIE!

PM PROJEKT Sp. z o.o. 33-388 Podegrodzie, Rzeszna 576	Tytuł opracowania: Projekt zagospodarowania otoczenia zbiornika Klimkówka – inwestycje w centra rekreacyjne
Specjalność: BRANŻA DROGOWA	Tytuł zadania: NABRZEŻNA PRZESTRZEŃ REKREACYJNO-PLAŻOWA – ETAP II
Projektant: tech. Bogusław Bociański nr upr.WZDP.19-2001/UPR.63/72	Nr działki, obręb: 394; 164/2; 165/2; 166/2; 167/2; 168/4; 169/2, 196, 393/2; 195/2; 165/1, j.ewid. Ropa, obręb Klimkówka
	Inwestor: Gmina Ropa Ropa 733, 38-312 Ropa
Podpis:	Stadium: PROJEKT WYKONAWCZY
	Nazwa rysunku: PLAN SYTUACYJNO-WYSOKOŚCIOWY

Skala/Format:	Symbol:	Data:	Nr rys/rewizja:
1:500/1:250	2.3-D	12.2019	D-1.1

ZASTRZEGA SIĘ WSZELKIE PRAWA WYNIKAJĄCE Z PRAWA AUTORSKIEGO. RYSUNEK NINIEJSZY NIE MOŻE BYĆ PRZERYSOWANY, UZUPEŁNIANY, POWIELANY LUB ODSTĄPIONY BEZ ZGODY JEDNOSTKI AUTORSKIEJ