


II ETAP
INWESTYCJI

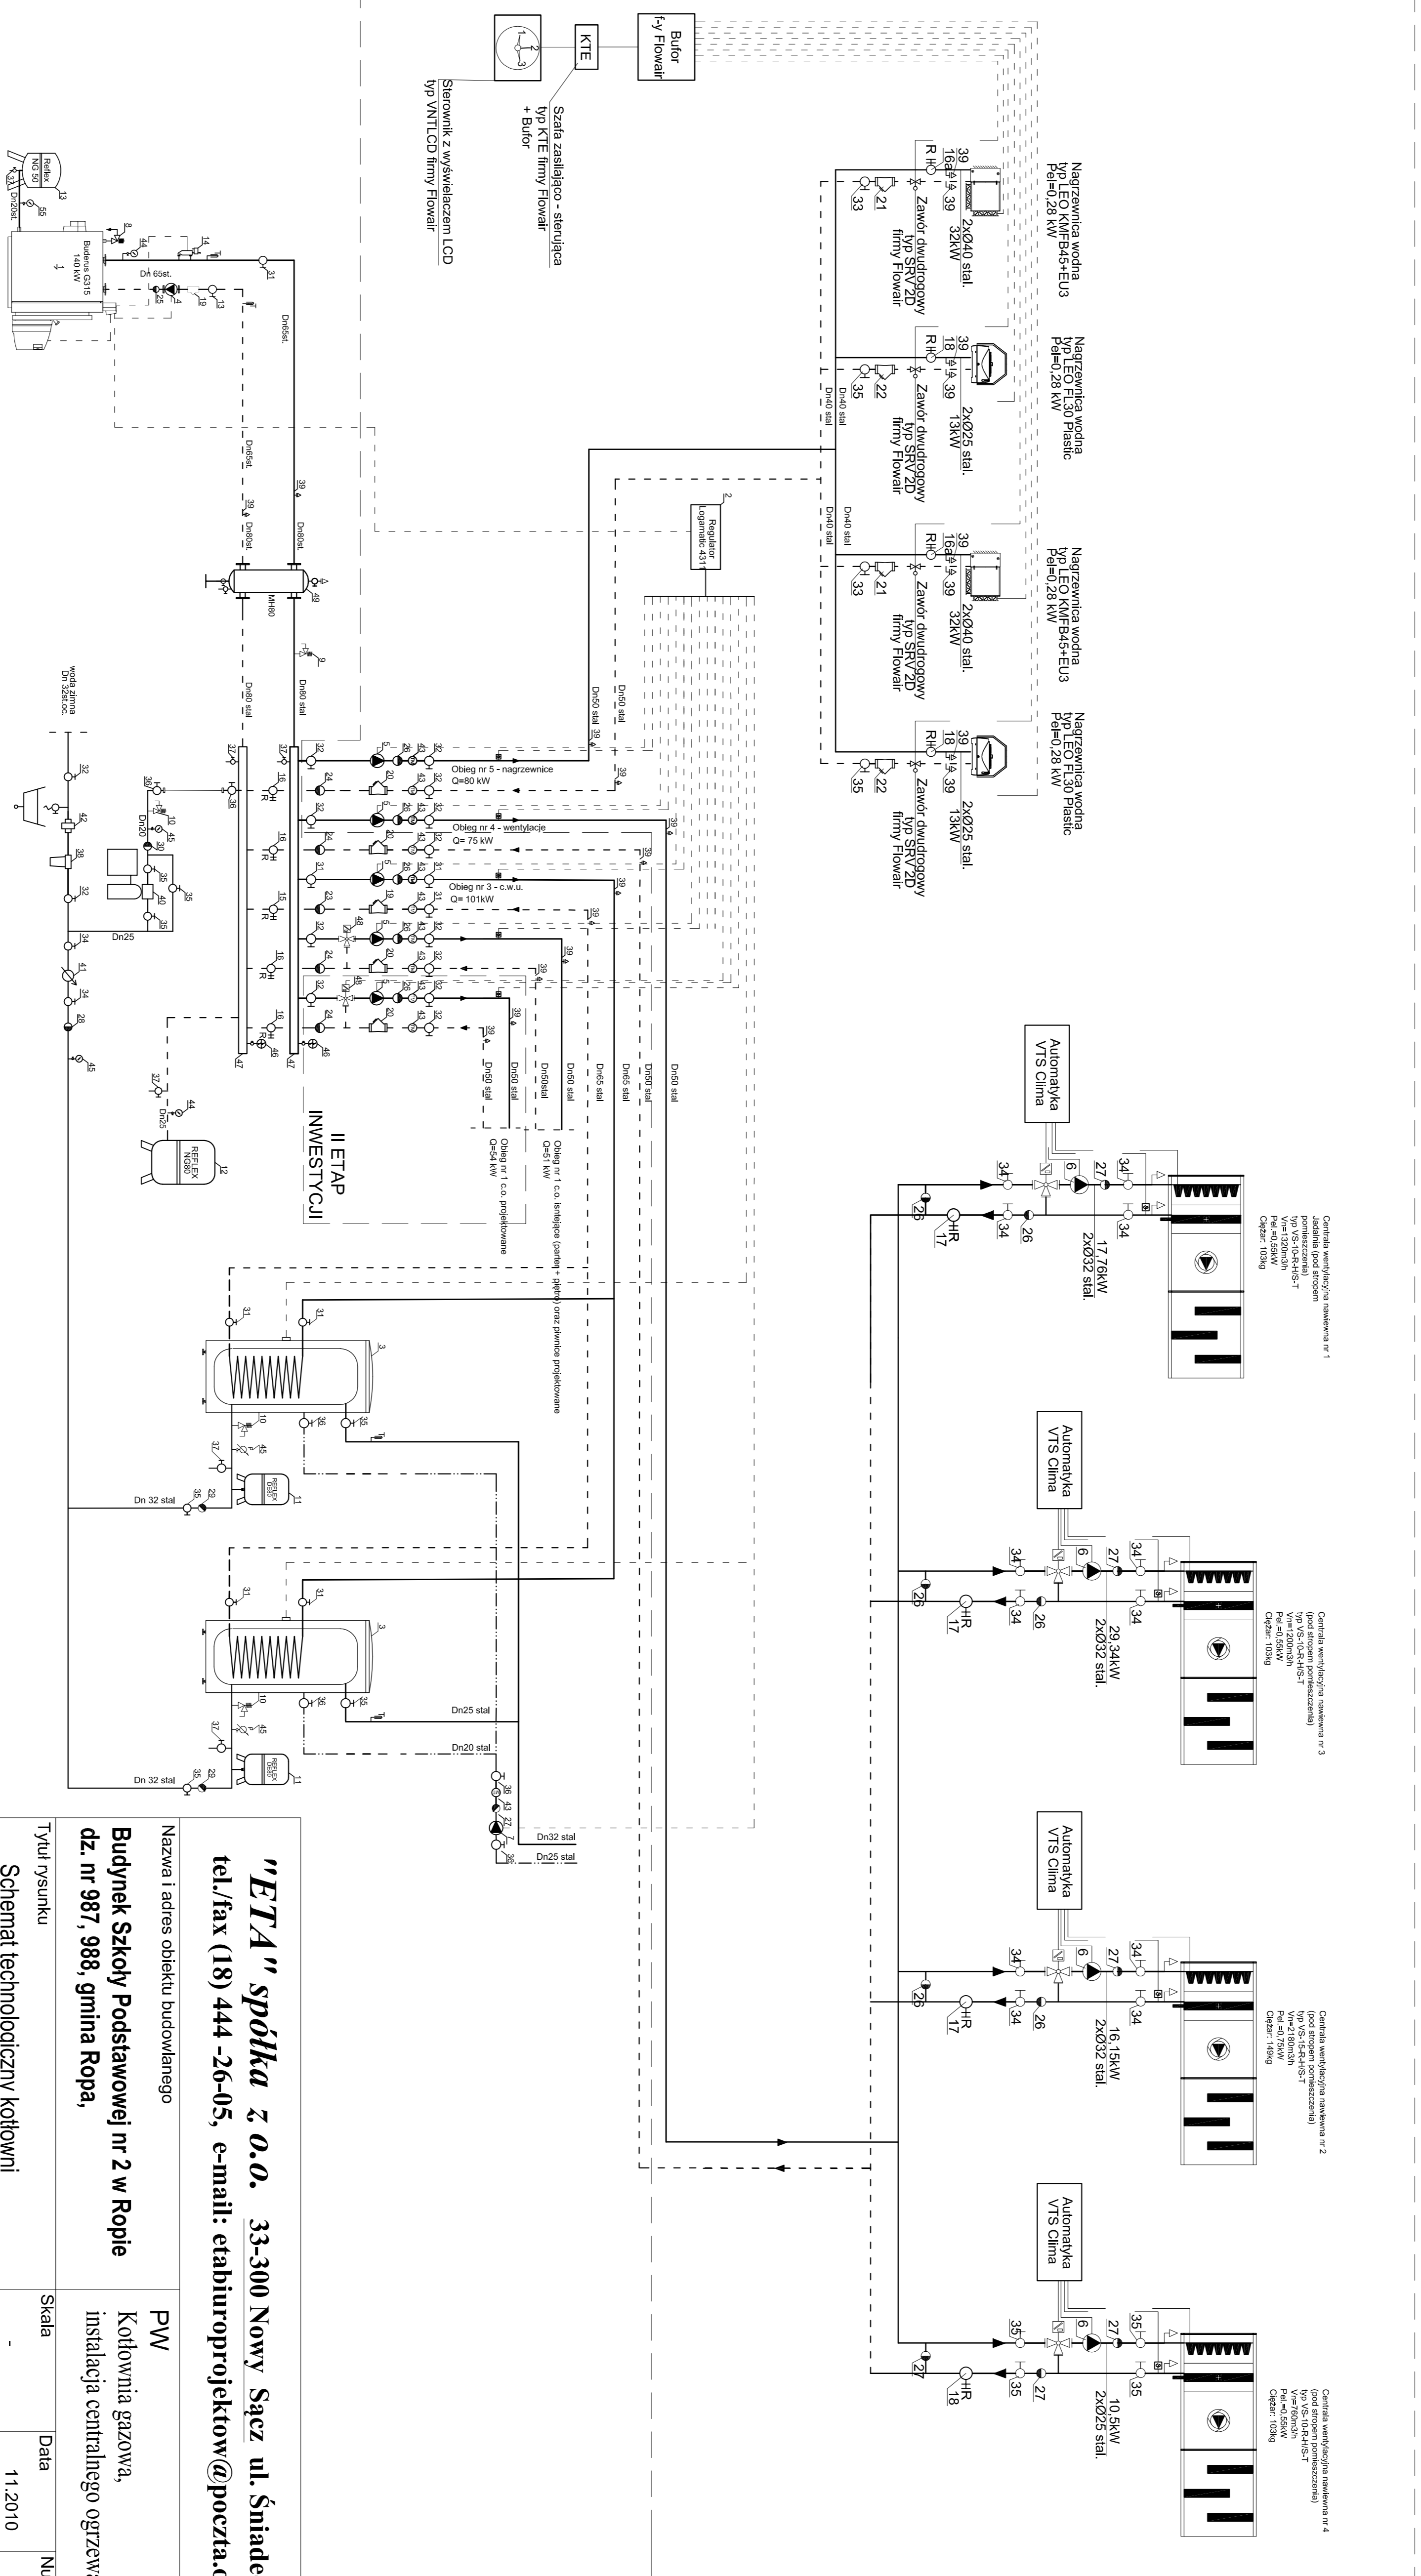

"ETA" spółka z o.o. 33-300 Nowy Sącz ul. Śniadeckich 8
tel./fax (18) 444 26-05, e-mail: etabiuroprojektow@poczta.onet.pl

Nazwa i adres obiektu budowlanego
Budynek Szkoły Podstawowej nr 2 w Ropie
dz. nr 987, 988, gmina Ropa.

| | | | | |
|---------------------------------|--------------------------|----------------------|---------|---------------|
| Tytuł rysunku | | Skala | Data | Numer rysunku |
| Schemat technologiczny kotłowni | | - | 11.2010 | 2 |
| Projektant | Numer uprawnień | Specjalność | | Podpis |
| mgr inż. Mariusz Ciapata | nr upr. MAP/0253/PWOS/04 | Instalacje sanitarne | | |