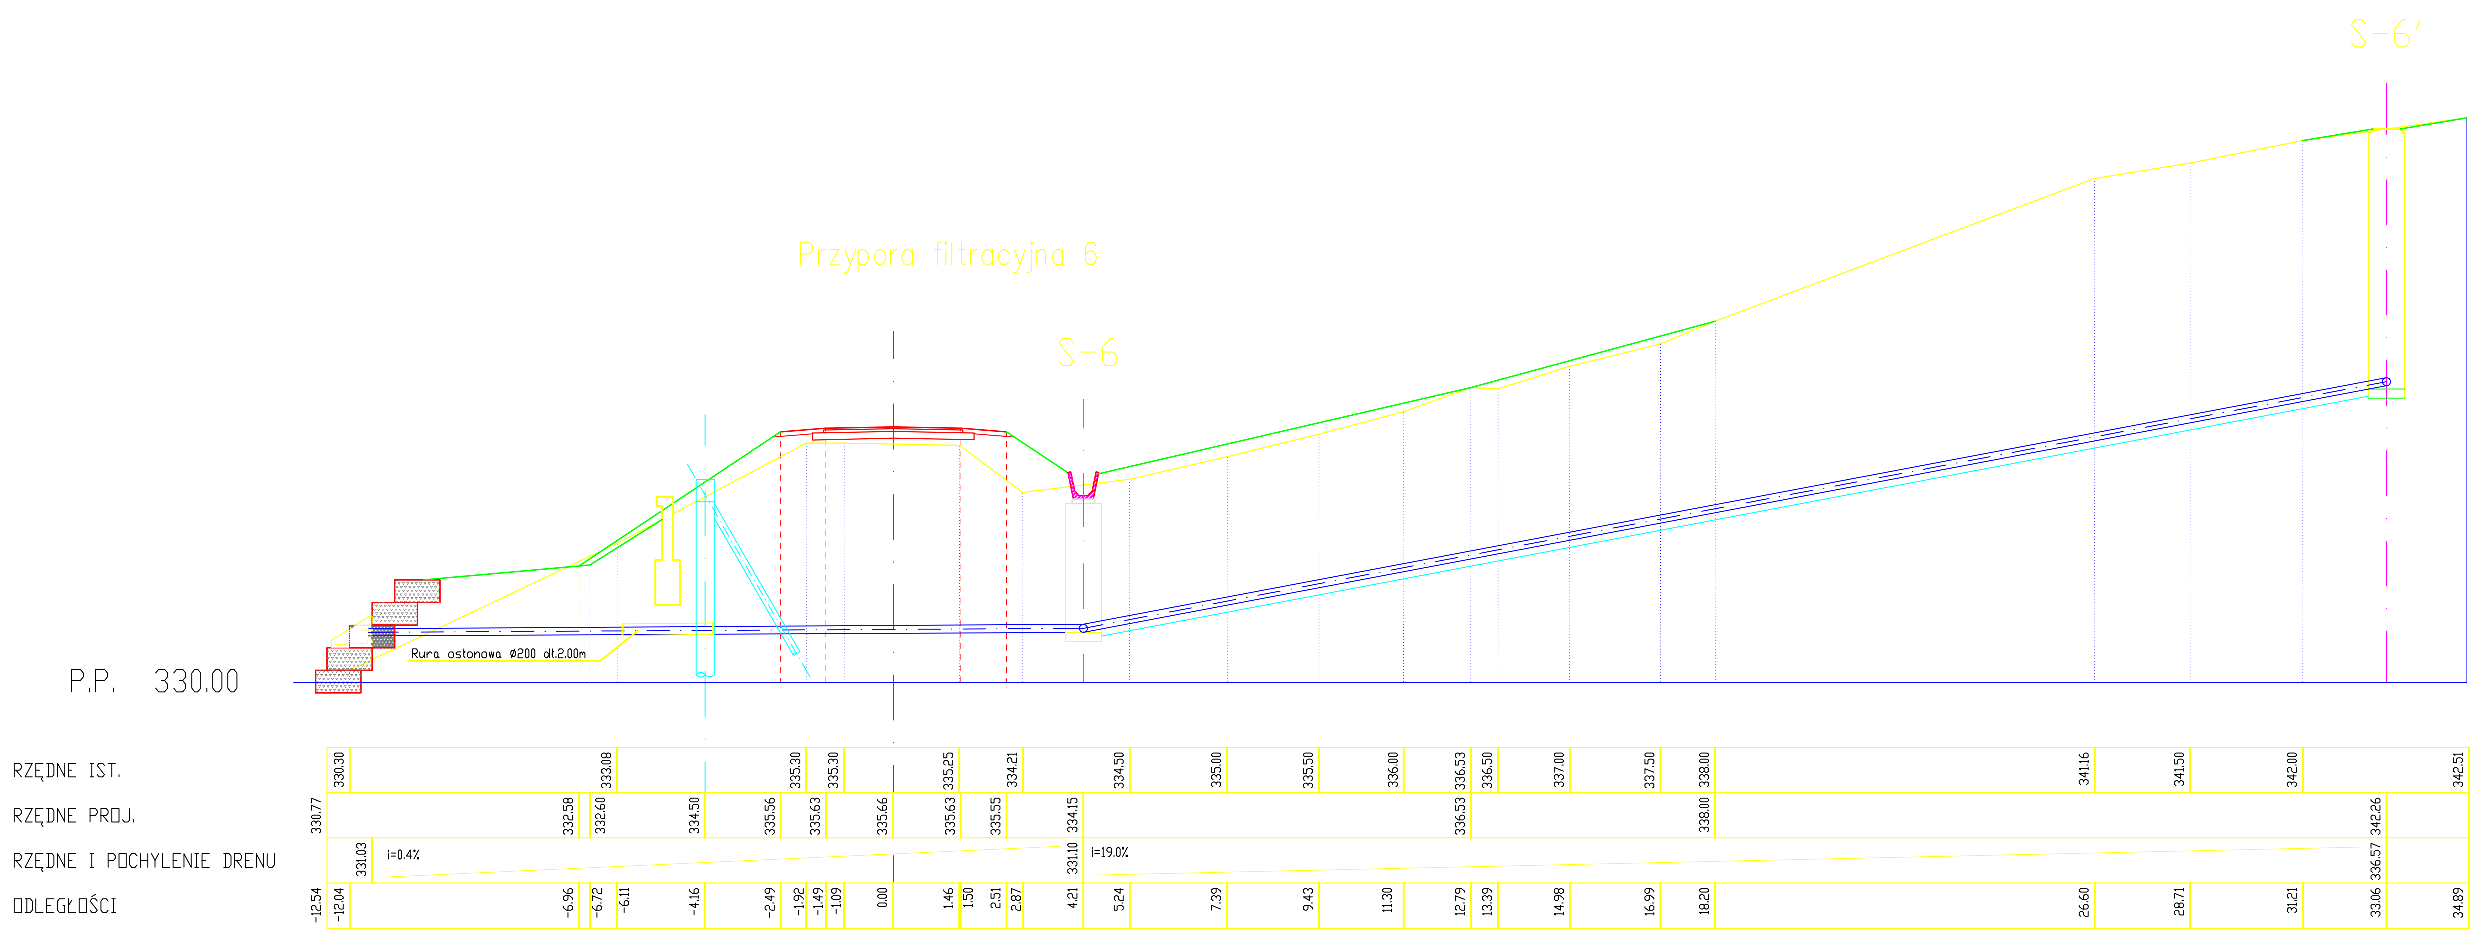

K1 PROJEKTOWANIE KONSTRUKCYJNO – BUDOWLANE 33-100 TARNÓW, UL. KASPROWICZA 25				
OBIEKT:	DROGA GMINNA NA DZ. NR 3642 – STABILIZACJA OSUWISKA			
INWESTOR:	GMINA ROPA, 38-312 ROPA 733			
RYSUNEK:	PRZYPORA FILTRACYJNA NR 6- PROFIL PODŁUŻNY			
	NR RYS 014	SKALA 1:100	DATA 06-2011	FAZA P.B.i W. — KONSTRUKCJA
PROJEKTANT:	mgr inż. BOŻENA TRZPIS		upr.nr 153/2001; MAP/BO/3595/01 specjalność: konstrukcyjno-budowlana	
SPRAWDZAJĄCY:	mgr inż. LESZEK CICH		upr.nr MAP/0008/PWOK/05 specjalność: konstrukcyjno-budowlana	