OŚWIADCZENIE
Oświadczam, że niniejszy projekt został opracowany na mapie dla celów projektowych, wykonanej przez geodetę mgr inż. Bogusława Niedzielę, przyjętej do państwowego zasobu geodezyjnego i kartograficznego w Gorlicach dnia 16 listopada 2015 r. pod numerem identyfikacyjnym P.1205.2015.3113.

Poświadcza się, że niniejszy dokument został opracowany w wyniku prac geodezyjnych i kartograficznych, których rezultaty zawarte operat techniczny weszły do ewidencji materiałów państwowego zasobu geodezyjnego i kartograficznego

Organ prowadzący państwowy zasób geodezyjny i kartograficzny	STAROSTA GORLICKI
Identyfikator ewidencyjny materiału zasobu - wersji technicznej	P.1205.2015. 3113
Data wpisania operatu technicznego do ewidencji materiałów zasobu	16 LIS. 2015
Imię, nazwisko i podpis osoby reprezentującej organ	Z up. STAROSTY Naczelnik Wydziału Geodezji, Kartografii i Katastru

MAPA DO CELÓW PROJEKTOWYCH

SKALA 1:500

Część 1 (3)

Mapa powstała na podstawie istniejącej mapy zasadniczej i pomiaru bezpośredniego w terenie.
Województwo : małopolskie
Powiat : gorlicki
Gmina: Ropa 120508_2.
Obręb: Klimkówka 0003
Poziomy układ odniesienia: 2000
Układ wysokościowy: Kronsztadt 86
K.m.: 7.116.21.24.1.4 ,7.116.21.24.3.2 ,7.116.21.24.4.1 ,7.116.21.24.4.2 ,7.116.21.24.4.3 7.116.21.24.4.4, 7.116.21.25.3.1 ,7.116.21.25.3.3 ,7.116.21.04.2.1 ,7.116.21.04.2.2

iD Pracy 6640.3354.2015
L.ks.zam.: 65/2015
Wykonał: Bogusław Niedziela

Granice działek według mapy ewidencji gruntów
Nie badano obciążeń służebnościami gruntowymi
W zakresie opracowania nie wyklucza się istnienia w terenie urządzeń podziemnych uzbrojenia terenu nie wykazanych na niniejszej mapie, nie stwierdzonych podczas wywiadu terenowego i nie zgłoszonych do inwentaryzacji powykonawczej

W zakresie opracowania naniesiono projektowany ZUD :
- GE 6630.869.2012 z dnia 19.09.2012
- zakres opracowania
- W zakresie opracowania naniesiono linie z PZP

mgr inż. Bogusław Niedziela
GEODETA UPRAWNIONY
uprawnienia nr 6255
38-300 Gorlice, ul. Dukielska 79
tel. 502 079 52; [illegible] 3531251

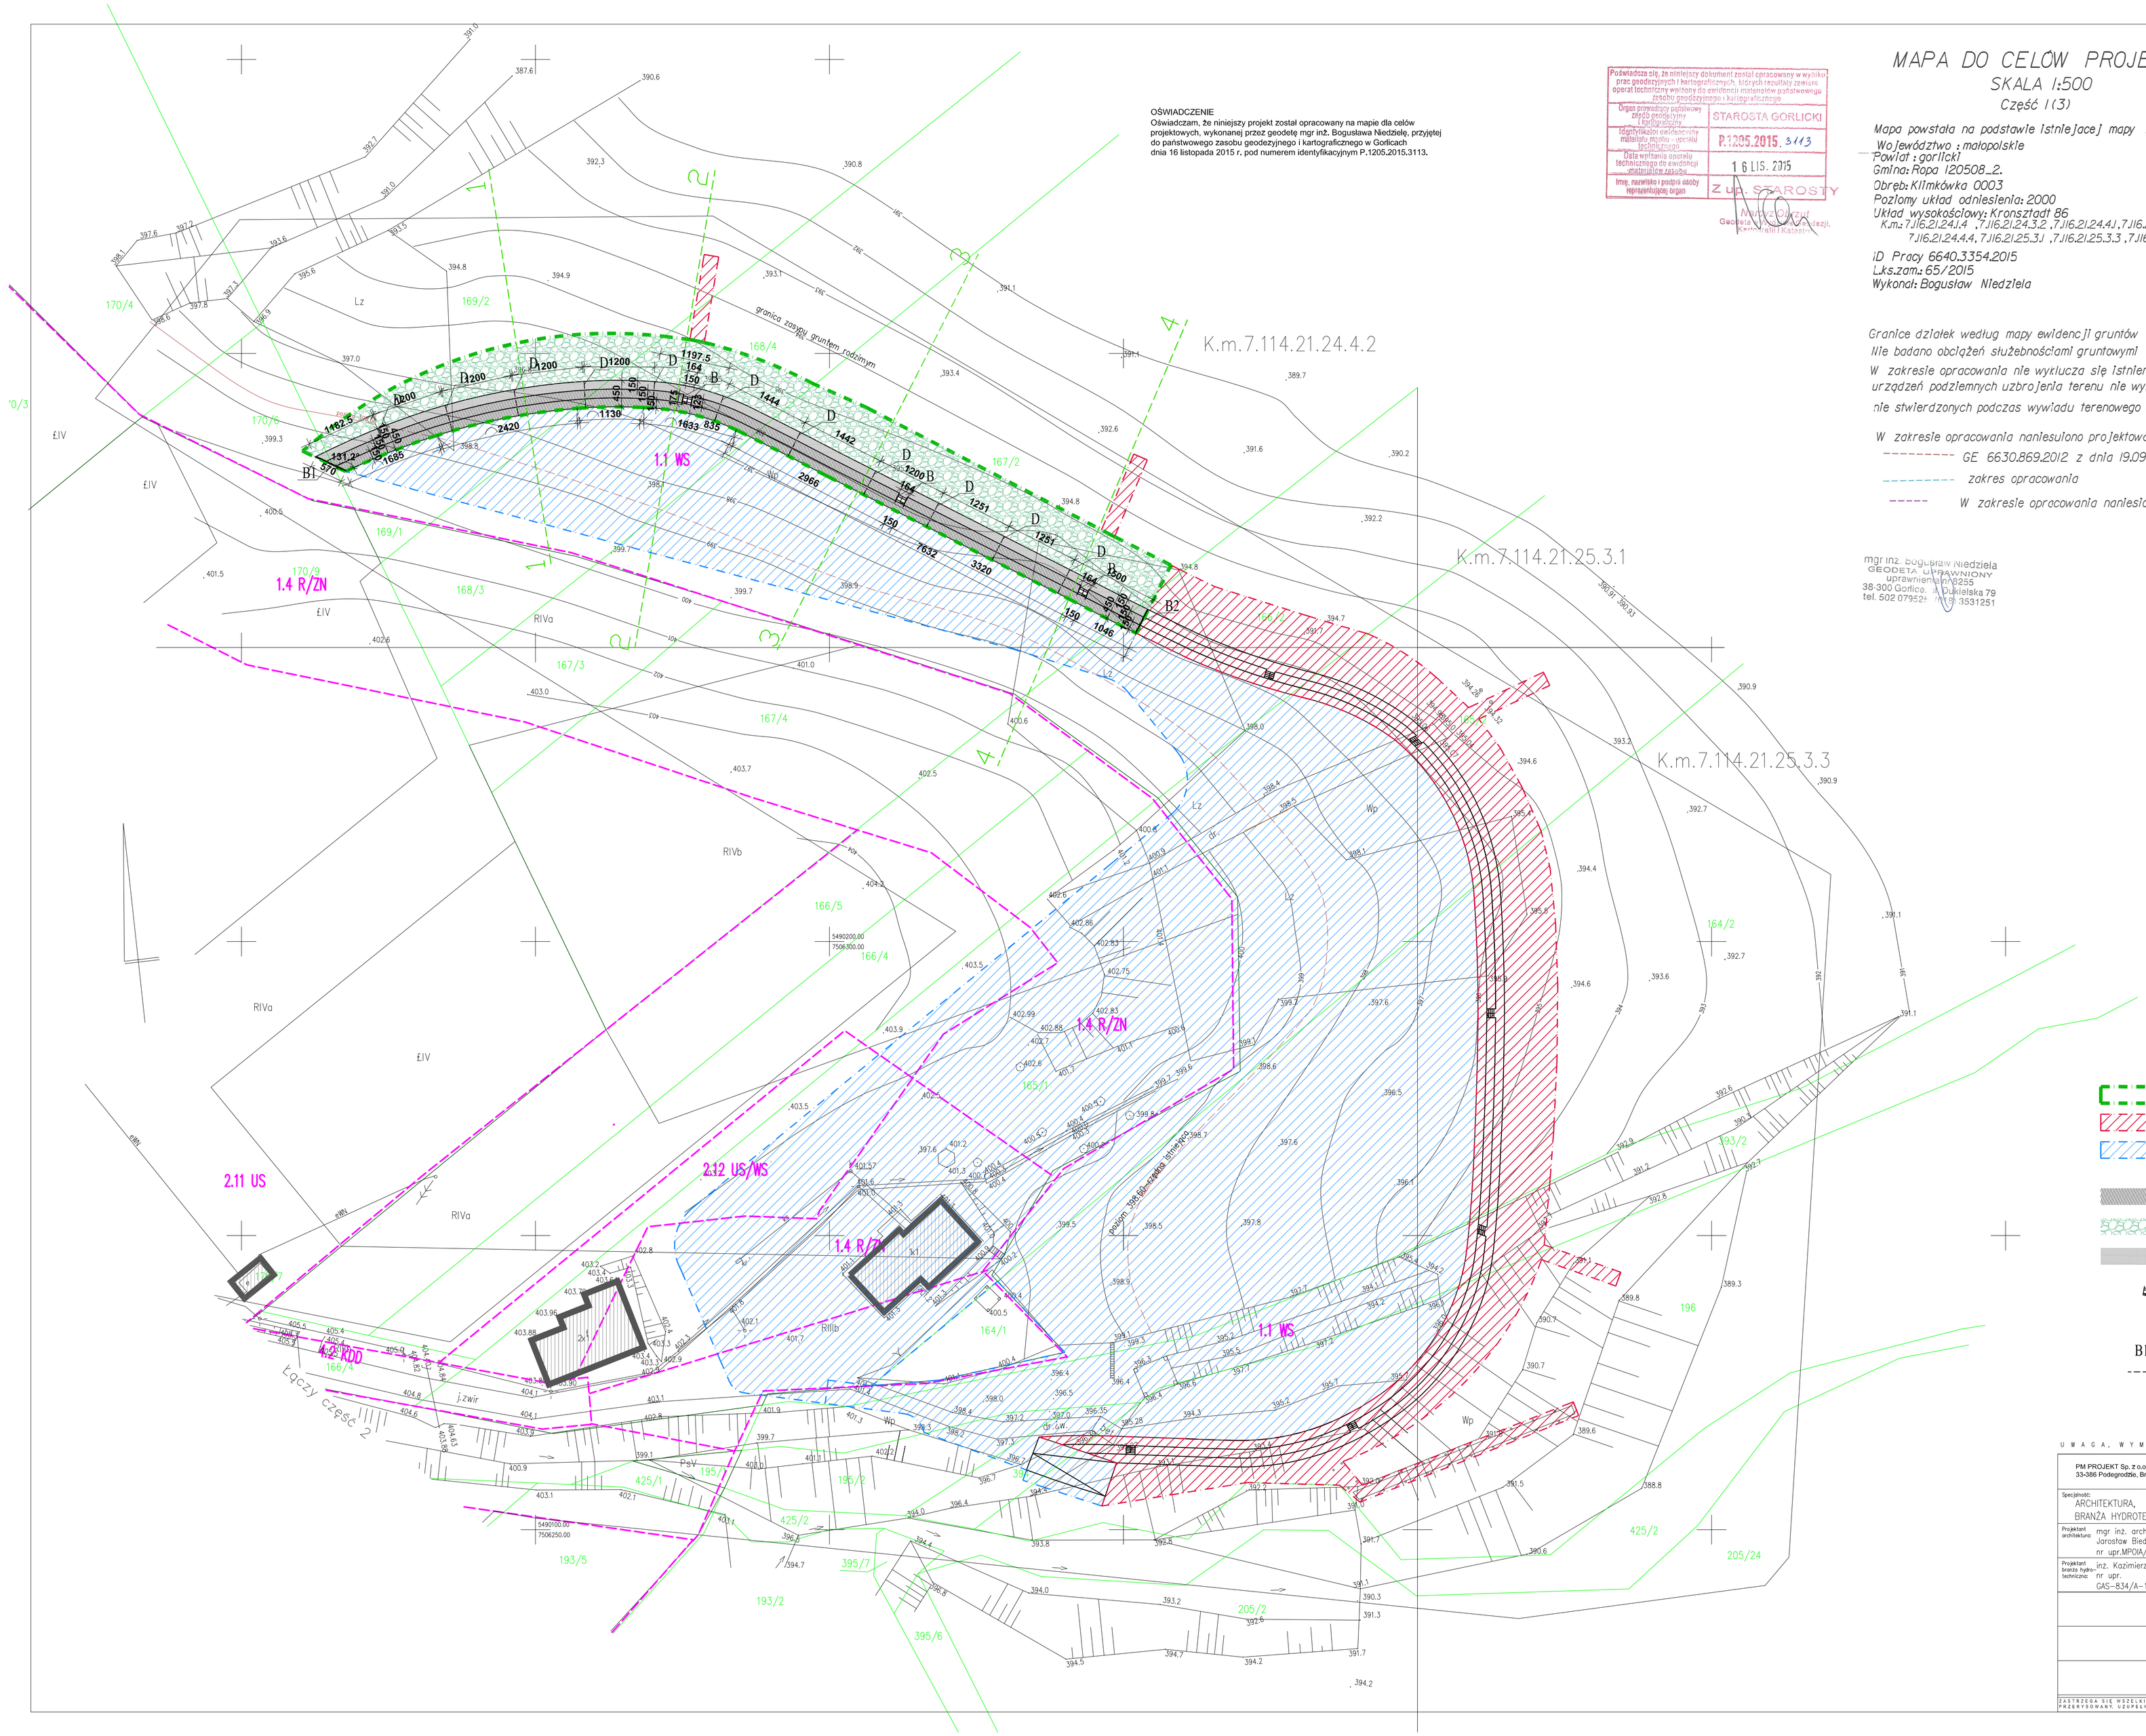

LEGENDA:

- GRANICA OPRACOWANIA - ETAP I (fragm. dzw. ew. nr 170/6; 166/2; 167/2; 168/4; 169/2)
- OBSZAR OBEJMUJĄCY II ETAP ZADANIA INWESTYCYJNEGO- W ZGODZIE NA POSTĘPOWANIA
- OBSZAR OBEJMUJĄCY III ETAP ZADANIA INWESTYCYJNEGO- W ZGODZIE NA POSTĘPOWANIA
- TARASY NA BETONOWYM NADBRZEŻU Z DREWNA KOMPOZYTOWEGO
- NASYP KAMIENNY Z WIERZCHNIĄ WARSTWĄ PIASKU (25 CM)
- ŻELBETOWE NADBRZEŻE
- SCHODY ŻELBETOWE 4x20x25
- B BALUSTRADA PRZY SCHODACH
- B1, B2 BALUSTRADY SKRAJNE
- ----D DYLATACJE NA WARSTWIE ŻELBETU - ROZWIĄZANIA SYSTEMOWE, POMIĘDZY POSZCZEGÓLNYMI ELEMENTAMI WALIZKI SYSTEMOWE, ZE STALI NIERDZEWNEJ ZAPOBIEGAJĄCE KLAWISZOWANIU

U W A G A, W Y M I A R Y S P R A W D Z I Ć N A B U D O W I E !

PM PROJEKT Sp. z o.o. 33-388 Podegrodzie, Brzeźna 576		Tytuł opracowania: Projekt zagospodarowania otoczenia zbiornika Klimkówka – inwestycje w centra rekreacyjne
Specjalność: ARCHITEKTURA, BRANŻA HYDROTECHNICZNA		Tytuł zadania: NABRZEŻNA PRZESTRZEŃ REKREACYJNO-PLAŻOWA – ETAP I
Projektant architektura: mgr inż. arch. Jarosław Biedroń nr upr.MPOIA/13/2009		Nr działki, obręb: 170/6; 166/2; 167/2; 168/4; 169/2, jewid. Ropa, obręb Klimkówka
Projektant branża hydrotechniczna: inż. Kazimierz Wróbel nr upr. GAS-834/A-118/80		Inwestor: Gmina Ropa Ropa 733, 38-312 Ropa
	Podpis:	Stadium: PROJEKT WYKONAWCZY
		Nazwa rysunku: PROJEKT ZAGOSPODAROWANIA TERENU
		Skala/Format: 1:500 · Symbol: 2.5-A/E-I · Data: 03.2019 · Nr rys/rewizja: PZT/N-01

ZASTRZEGA SIĘ WSZELKIE PRAWA WYNIKAJĄCE Z PRAWA AUTORSKIEGO. RYSUNEK NINIEJSZY NIE MOŻE BYĆ PRZERYSOWANY, UZUPEŁNIANY, POWIELANY LUB UDSTĘPIONY BEZ ZGODY JEDNOSTKI AUTORSKIEJ.