MAPA DO CELÓW PROJEKTOWYCH
SKALA 1:500
Część I (3)

Mapa powstała na podstawie istniejącej mapy zasadniczej i pomiaru bezpośredniego w terenie.

Województwo : małopolskie
Powiat : gorlicki
Gmina: Ropa 120508_2.
Obręb: Klimkówka 0003
Poziomy układ odniesienia: 2000
Układ wysokościowy: Kronsztadt 86
K.m.: 7.116.21.24.1.4 ,7.116.21.24.3.2 ,7.116.21.24.4.1 ,7.116.21.24.4.2 ,7.116.21.24.4.3
7.116.21.24.4.4, 7.116.21.25.3.1 ,7.116.21.25.3.3 ,7.116.21.04..2.1 ,7.116.21.04..2.2

ID Pracy 6640.3354.2015
L.ks.zam.: 65/2015
Wykonał: Bogusław Niedziela

Granice działek według mapy ewidencji gruntów

Nie badano obciążeń służebnościami gruntowymi

W zakresie opracowania nie wyklucza się istnienia w terenie urządzeń podziemnych uzbrojenia terenu nie wykazanych na niniejszej mapie, nie stwierdzonych podczas wywiadu terenowego i nie zgłoszonych do inwentaryzacji powykonawczej

W zakresie opracowania naniesuiono projektowany ZUD :

- - - - - GE 6630.869.2012 z dnia 19.09.2012
- - - - - zakres opracowania
- - - - - W zakresie opracowania naniesiono linie z PZP

mgr inż. Bogusław Niedziela
GEODETA UPRAWNIONY
uprawnienia nr 8255
38-300 Gorlice, ul. Dukielska 79
tel. 502 079525 (018) 3531251

Poświadcza się, że niniejszy dokument został opracowany w wyniku prac geodezyjnych i kartograficznych, których rezultaty zawiera operat techniczny wpisany do ewidencji materiałów państwowego zasobu geodezyjnego i kartograficznego

Organ prowadzący państwowy zasób geodezyjny i kartograficzny	STAROSTA GORLICKI
Identyfikator ewidencyjny materiału zasobu - operatu technicznego	P.1205.2015.3113
Data wpisania operatu technicznego do ewidencji materiałów zasobu	16 LIS. 2015
Imię, nazwisko i podpis osoby reprezentującej organ	Z up. STAROSTY Narcyz Olszut Geodeta w Wydziale Geodezji, Kartografii i Katastru

Za zgodność z oryginałem
26.10.2018 r
mgr inż. arch. Jarosław Biedroń
uprawnienia budowlane
do projektowania bez ograniczeń
w specjalności architektonicznej
nr MPOIA/013/2009

OŚWIADCZENIE
Oświadczam, że niniejszy projekt został opracowany na mapie dla celów projektowych, wykonanej przez geodetę mgr inż. Bogusława Niedzielę, przyjętej do państwowego zasobu geodezyjnego i kartograficznego w Gorlicach dnia 16 listopada 2015 r. pod numerem identyfikacyjnym P.1205.2015.3113.

mgr inż. arch. Jarosław Biedroń
uprawnienia budowlane
do projektowania bez ograniczeń
w specjalności architektonicznej
nr MPOIA/013/2009

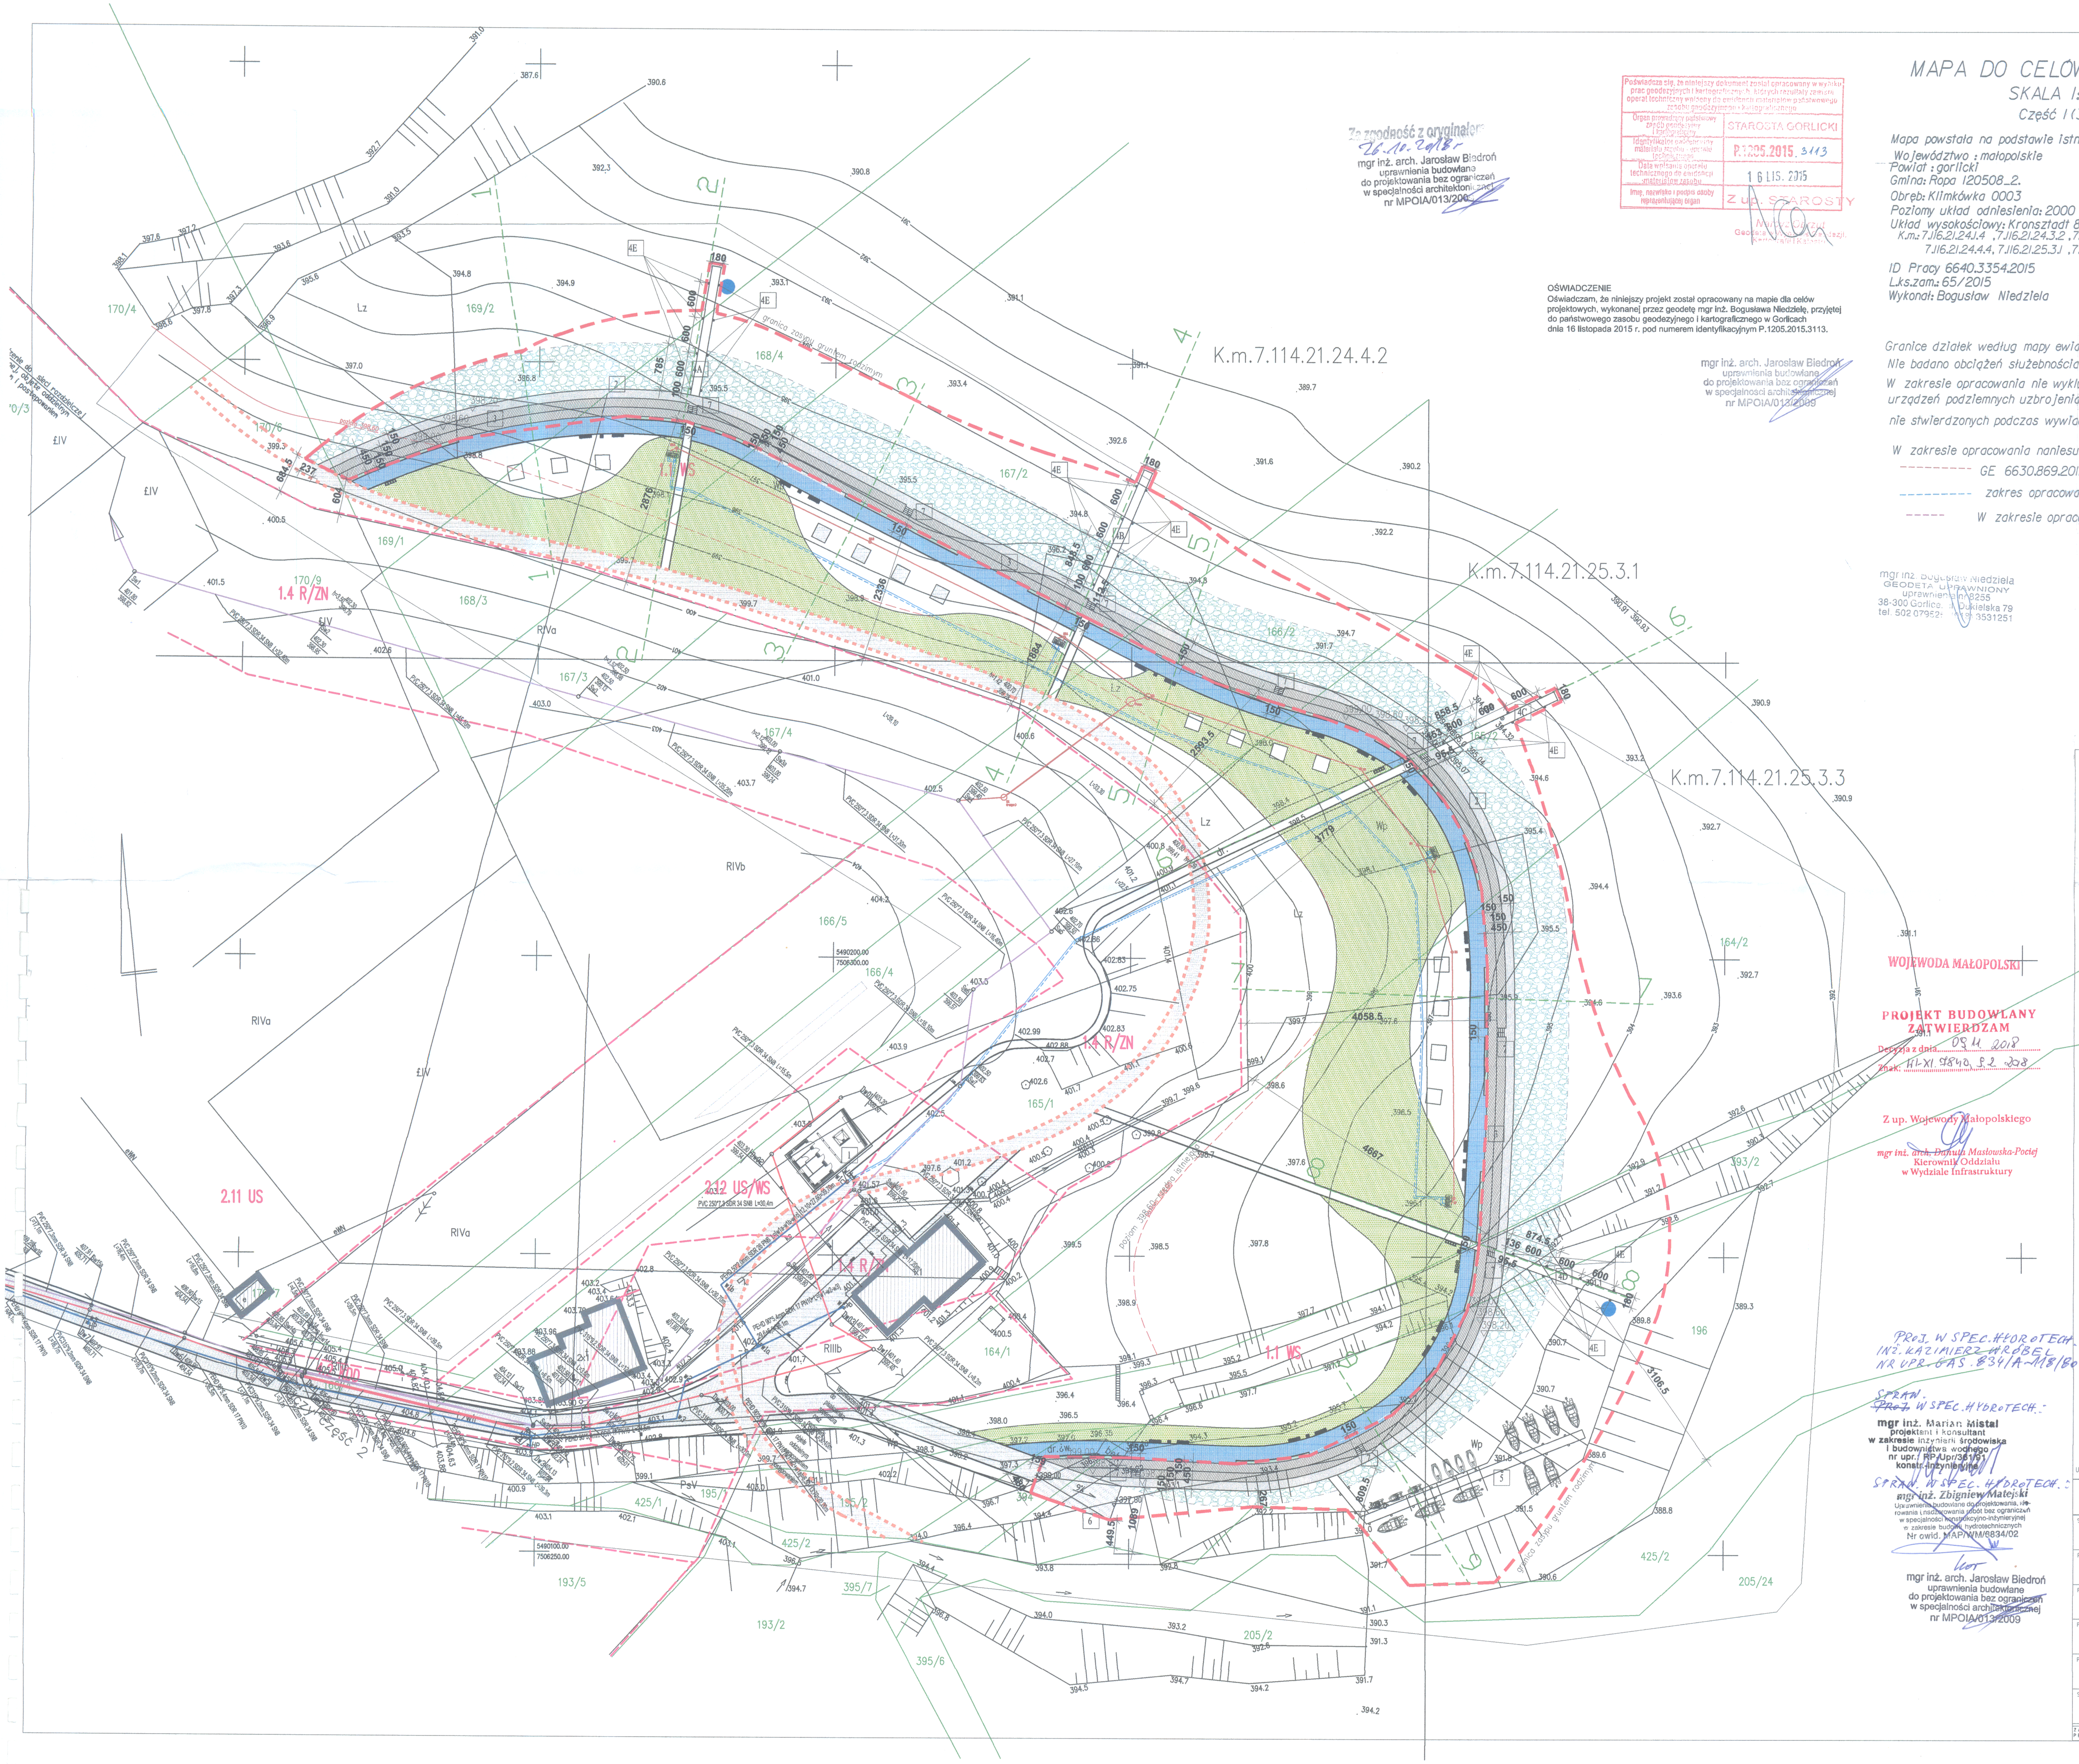

Dane dotyczące obszaru oddziaływania obiektów:

Analizę oddziaływania przeprowadzono z uwagi na następujące dokumenty:

1. Ustawa z dnia 7 lipca 1994r. Prawo budowlane (t.j. Dz. U. z 2017 r poz. 1332, 1529, z 2018 r poz. 12).
2. Rozporządzenia Ministra Infrastruktury z dnia 12 kwietnia 2002r. w sprawie warunków technicznych, jakim powinny odpowiadać budynki i ich usytuowanie (t.j.Dz.U. z 2015r. poz. 1422, ; zm. Dz. U. 2017 poz. 2285).
3. Obwieszczenie Prezesa Rady Ministrów z dnia 21 grudnia 2015 r. (Dz. U. z 2016r. poz.71) w sprawie przedsięwzięć mogących znacząco oddziaływać na środowisko.

Projektowany obiekt, nie będzie oddziaływał na działki sąsiednie.
Zgodnie z powyższym obszar oddziaływania obiektu zawiera się w obrębie działek objętych niniejszym opracowaniem tj. 394, 164/2, 165/2, 166/2, 167/2, 168/4, 169/2, 170/6, 196, 393/2.

Jarosław Biedroń
architekt
MP-1540

LEGENDA:

mgr inż. arch. Jarosław Biedroń
uprawnienia budowlane
do projektowania bez ograniczeń
w specjalności architektonicznej
nr MPOIA/013/2009

▭	GRANICA OPRACOWANIA (fragm. dzw. ew. nr 394; 164/2; 165/2; 166/2; 167/2; 168/4; 169/2; 170/6; 196; 393/2) = PRZEDMIOT I ZAKRES WNIOSKU = ZASIĘG UCIĄŻLIWOŚCI OBIEKTU (RODZAJ: HAŁAS, DRGANIA).
▨	TARASY NA BETONOWYM NADBRZEŻU Z DREWNA KOMPOZYTOWEGO
▦	NASYP KAMIENNY
░	BETONOWE NADBRZEŻE

WOJEWODA MAŁOPOLSKI

NADBRZEŻNA PRZESTRZEŃ REKREACYJNA:

1	WIATA Z GRILLEM WRAZ Z WĘZŁEM SANITARNYM - POZA ZAKRESEM OPRACOWANIA
2	KILKUSTOPNIOWE NADBRZEŻE O FUNKCJI ZABEZPIECZAJACEJ I WYPOCZYNKOWEJ
3	SIEDZISKA KOMPOZYTOWE NA NAJWYŻSZYCH STOPNIACH NABRZEŻA
4A-D	POMOSTY PŁYWAJĄCE - POZA ZAKRESEM OPRACOWANIA
4E	PALE STABILIZUJĄCE POMOSTY PŁYWAJĄCE
5	POMOST CUMOWNICZY- POZA ZAKRESEM OPRACOWANIA
6	MIEJSCE WODOWANIA ŁODZI
7	SCHODY ŻELBETOWE - ZEJŚCIA DO WODY
●	LOKALIZACJA OZNACZENIA RZĘDNYCH

Rzędne maksymalnego, normalnego zimowego i normalnego letniego piętrzenia zostaną oznaczone poziomą linią za pomocą farby w kolorze czerwonym /poziom max./, kolorem niebieskim /normalny zimowy/ i zielonym /normalny letni/ i odpowiednio opisane MPP, NPP zim. I NPP let., w dwóch miejscach:
na jednym ze słupów w ostatnim rzędzie od strony nabrzeża przy pierwszym i ostatnim pomoście pływającym.

WOJEWODA MAŁOPOLSKI

PROJEKT BUDOWLANY
ZATWIERDZAM
Decyzja z dnia 09.11.2018
Znak: WI-XI.7840.5.2.2018

Z up. Wojewody Małopolskiego
mgr inż. arch. Danuta Masłowska-Pociej
Kierownik Oddziału
w Wydziale Infrastruktury

PROJ. W SPEC. HYDROTECH.:
INŻ. KAZIMIERZ WRÓBEL
NR UPR. GAS. 834/A-118/80

SPRAW. ~~PROJ.~~ W SPEC. HYDROTECH.:
mgr inż. Marian Mistal
projektant i konsultant
w zakresie inżynierii środowiska
i budownictwa wodnego
nr upr.: RP-Upr/361/91
konstr.-inżynieryjne

SPRAW. W SPEC. HYDROTECH.:
mgr inż. Zbigniew Matejski
Uprawnienia budowlane do projektowania, kierowania i nadzorowania robót bez ograniczeń w specjalności konstrukcyjno-inżynieryjnej w zakresie budowli hydrotechnicznych
Nr ewid. MAP/WM/6834/02

mgr inż. arch. Jarosław Biedroń
uprawnienia budowlane
do projektowania bez ograniczeń
w specjalności architektonicznej
nr MPOIA/013/2009

U W A G A, W Y M I A R Y S P R A W D Z I Ć N A B U D O W I E!

PM PROJEKT Sp. z o.o. 33-386 Podegrodzie, Brzezna 576		Tytuł opracowania: Projekt zagospodarowania otoczenia zbiornika Klimkówka – inwestycje w centra rekreacyjne
Specjalność: ARCHITEKTURA	Jarosław Biedroń architekt MP-1540	Tytuł zadania: NABRZEŻNA PRZESTRZEŃ REKREACYJNO-PLAŻOWA
Projektant: mgr inż. arch. Jarosław Biedroń nr upr.MPOIA/13/2009		Nr działki, obręb: 394; 164/2; 165/2; 166/2; 167/2; 168/4; 169/2; 170/6; 196; 393/2, obręb Klimkówka
Projektant: mgr inż. arch. Barbara Kurzeja		Inwestor: Gmina Ropa Ropa 733, 38-312 Ropa
Projektant: mgr inż. arch. kraj. Marlena Drewniak	Podpis:	Stadium: PROJEKT BUDOWLANY
Projektant: mgr inż. arch. Jakub Półtorak		Nazwa rysunku: PROJEKT ZAGOSPODAROWANIA TERENU
Sprawdzający: mgr inż. arch. Stanisław Franczak nr upr.MPOIA/133/2011		Skala/Format: 1:500 | Symbol: 2.5-A | Data: 12.2017 | Nr rys/rewizja: PZT/N-01

ZASTRZEGA SIĘ WSZELKIE PRAWA WYNIKAJĄCE Z PRAWA AUTORSKIEGO. RYSUNEK NINIEJSZY NIE MOŻE BYĆ PRZERYSOWANY, UZUPEŁNIANY, POWIELANY LUB ODSTĄPIONY BEZ ZGODY JEDNOSTKI AUTORSKIEJ.