OŚWIADCZENIE
Oświadczam, że niniejszy projekt został opracowany na mapie dla celów projektowych, wykonanej przez geodetę mgr inż. Bogusława Niedzielę, przyjętej do państwowego zasobu geodezyjnego i kartograficznego w Gorlicach dnia 16 listopada 2015 r. pod numerem identyfikacyjnym P.1205.2015.3113.

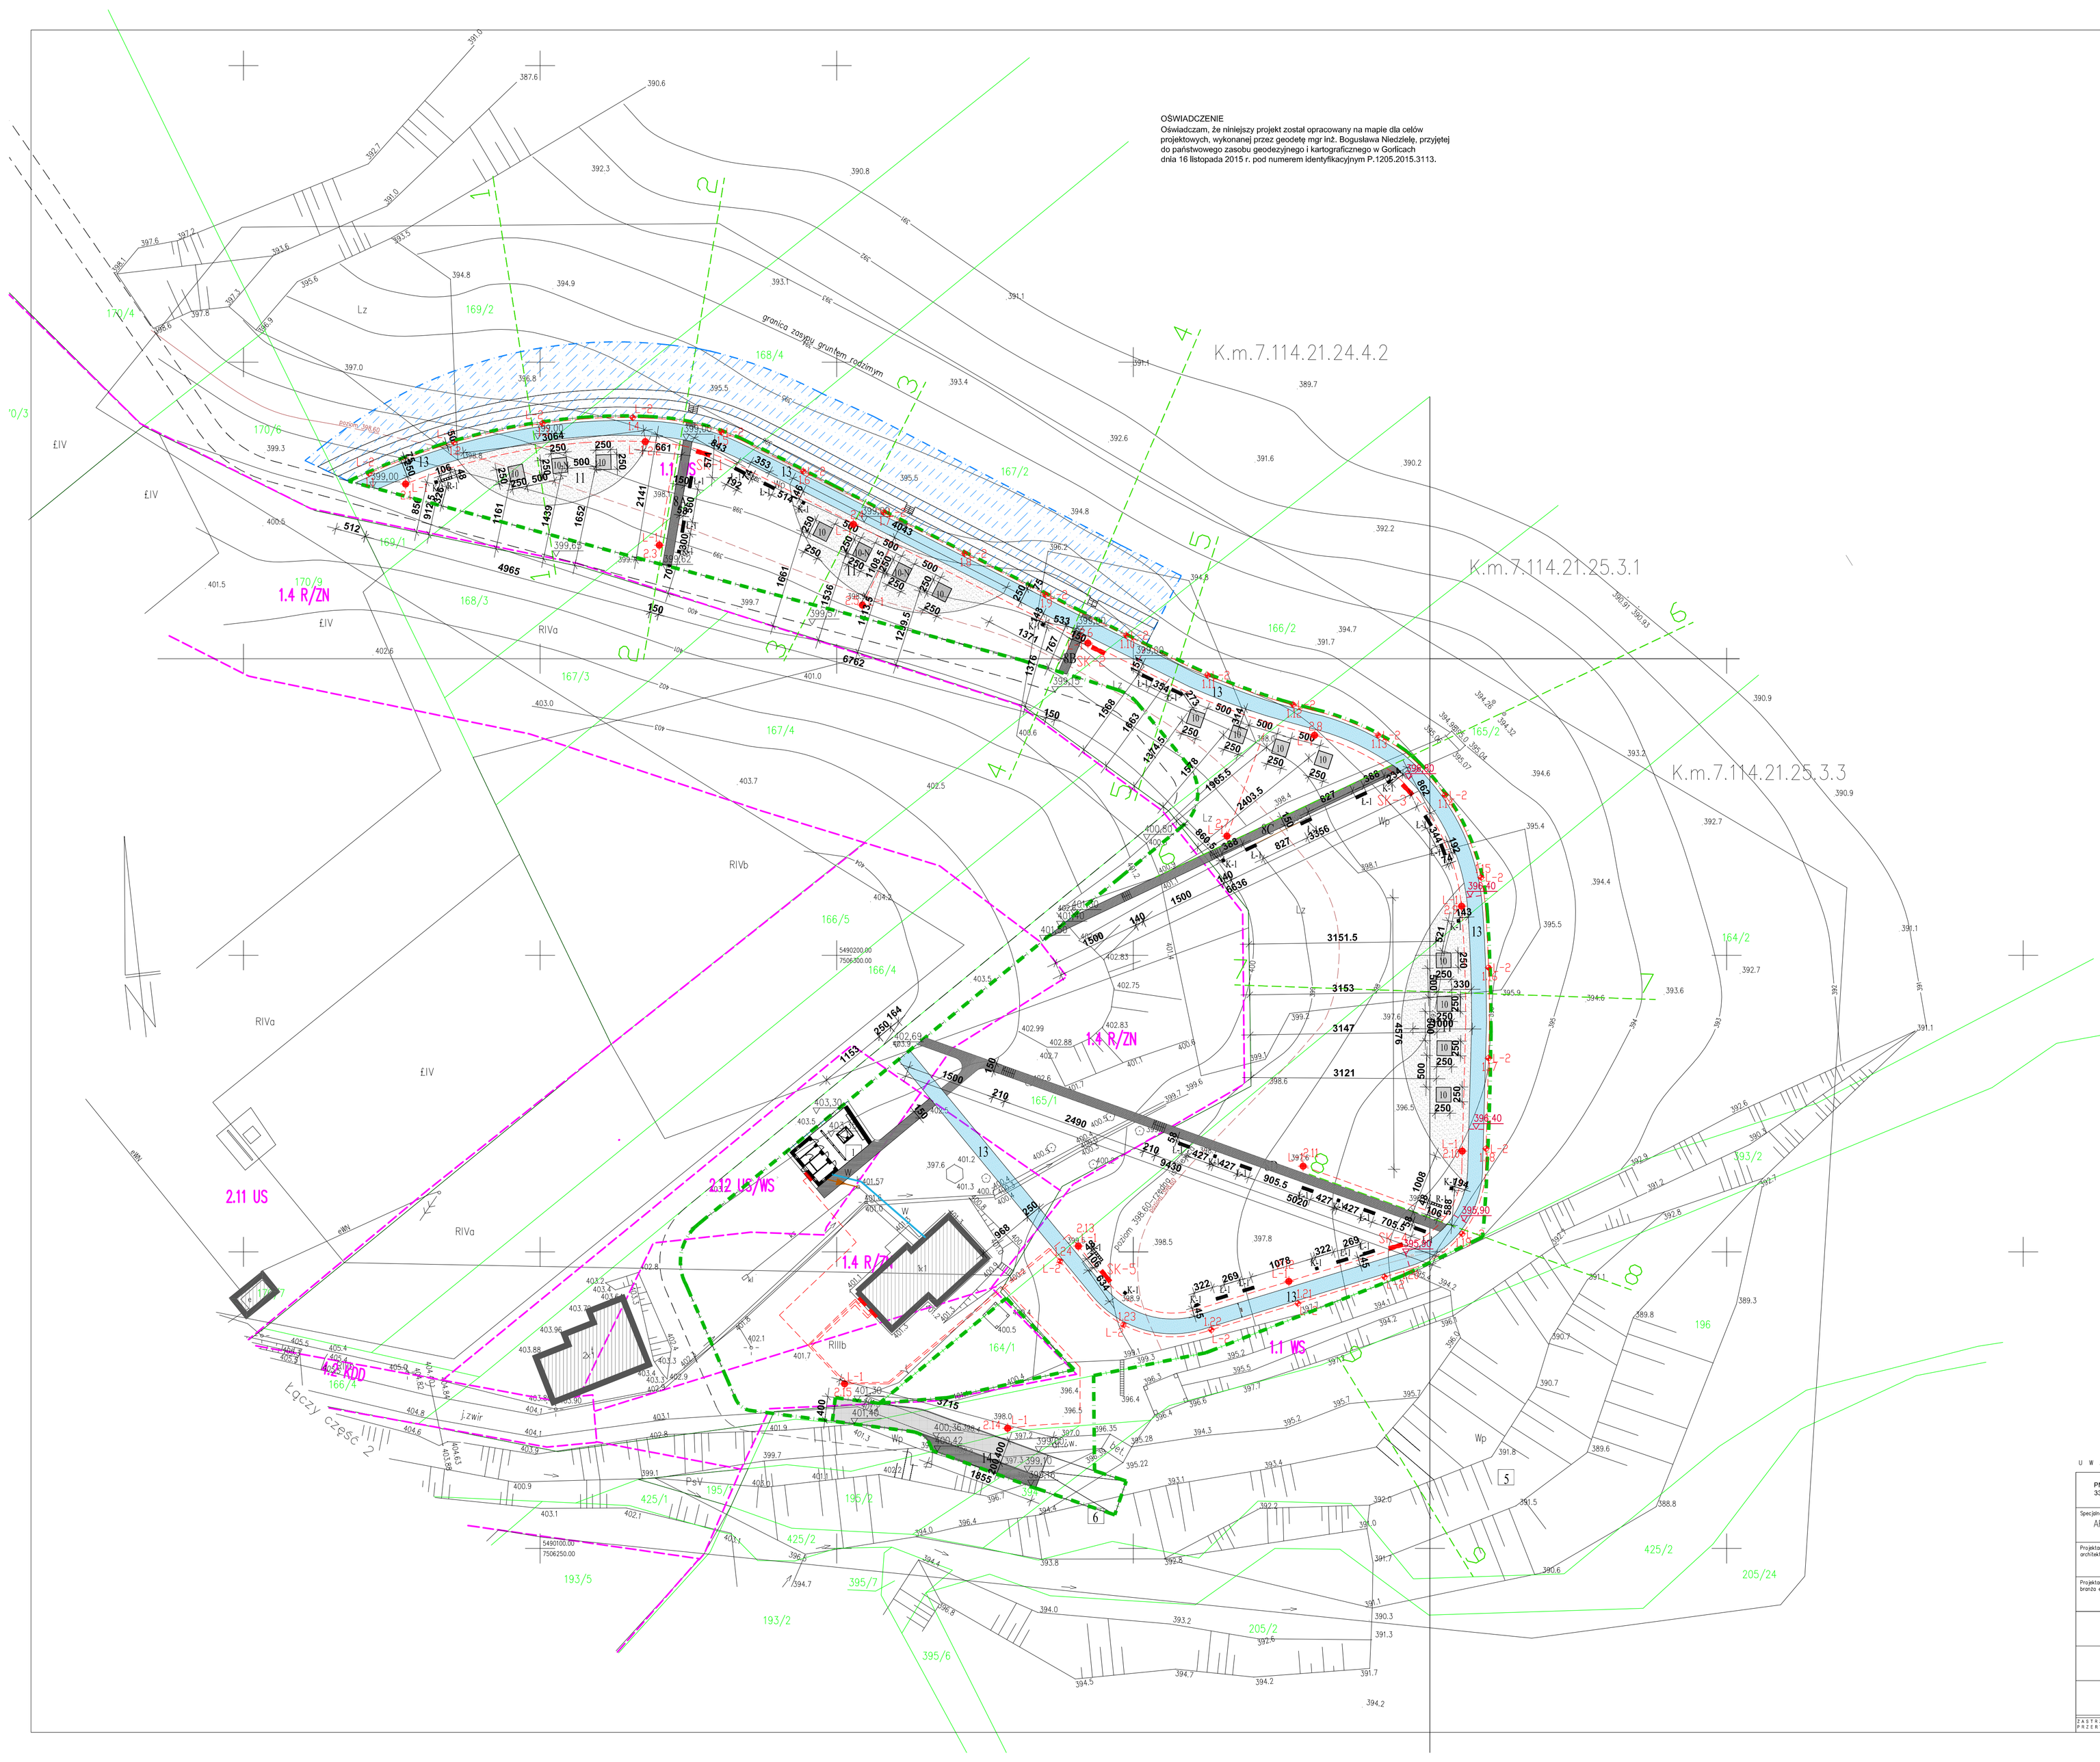

LEGENDA:

- GRANICA OPRACOWANIA - ETAP II (fragm. drw. ew. nr 394; 164/2; 165/2; 166/2; 167/2; 168/4; 169/2; 196; 393/2; 195/2; 165/1)
- OBSZAR OBEJMUJĄCY III ETAP ZADANIA INWESTYCYJNEGO- W/G ODRĘBNEGO POSTĘPOWANIA
- OBSZAR OBEJMUJĄCY I ETAP ZADANIA INWESTYCYJNEGO- W/G ODRĘBNEGO POSTĘPOWANIA
- ŚCIEŻKA WIELOFUNKCYJNA-W/G ODRĘBNEGO POSTĘPOWANIA
- PROJEKTOWANE DROGI ASFALTOWE
- PROJEKTOWANE CHODNIKI PRZY DRODZE Z KOSTKI BETONOWEJ O DWÓCH WYM. 13,9X 12,2 I 13,9X19,2 CM KOL GRAFIT OBRZEŻE BETONOWE GRAFITOWE 8X20CM
- PLAŻA PIASZCZYSTA

EL. MAŁEJ ARCHITEKTURY

- 10 — PROJEKTOWANE KOMPOZYTOWE PLAŻE KOMPAKTOWE
- Ł-1 — PROJEKTOWANE ŁAWKI
- K-1 — PROJEKTOWANE KOSZE NA ŚMIECI
- R-1 — PROJEKTOWANE STOJAKI ROWEROWE

OŚWIETLENIE, SŁUPKI KABLOWE

- L-1 — LATARNIA PARKOWA WYSOKA LED
- L-2 — LAMPA PARKOWA NISKA LED
- SK-... — SŁUPKI KABLOWE
- KABLE ENERGETYCZNE

NADBRZEŻNA PRZESTRZEŃ REKREACYJNA:

ELEMENTY ZAGOSPODAROWANIA W ZAKRESIE OPRACOWANIA:

- 1 — WIATA Z GRILLEM WRAZ Z WĘZŁEM SANITARNYM
- 6 — MIEJSCE WODOWANIA ŁODZI
- 8A-D — ŁĄCZNIKI - CHODNIKI MIEDZY NADBRZEŻEM A ŚCIEŻKĄ WIELOFUNKCYJNĄ
- 9A-R — ZIELONY BEZPIECZNIK
- 10 — PLAŻE KOMPAKTOWE
- 11 — PLAŻA PIASZCZYSTA
- 12 — PLAŻA TRAWIASTA
- 13 — ŚCIEŻKA ROWEROWA
- 14 — DROGA DOJAZDOWA Z CHODNIKIEM

ELEMENTY ZAGOSPODAROWANIA POZA ZAKRESEM OPRACOWANIA:

- 2 — KILKUSTOPNIOWE NADBRZEŻE O FYNKCJI ZABEZPIECZAJĄCEJ I WYPOCZYNKOWEJ
- 3 — SIEDZISKA KOMPOZYTOWE NA NAJWYŻSZYCH STOPNIACH DADBRZEŻA
- 4A-D — POMOSTY PŁYWAJĄCE
- 5 — POMOST CUMOWNICZY
- 7 — SCHODY ŻELBETOWE - ZEJŚCIA DO WODY

instal. kanalizacji sanitarnej z proj. Wiaty grillowej do istn. instal.- w/g odrębnego postępowania

W — proj. instal. wodociagowa z istn. budynku Stanicy do proj. Wiaty grillowej - w/g odrębnego postępowania

U W A G A , W Y M I A R Y S P R A W D Z I Ć N A B U D O W I E !

PM PROJEKT Sp. z o.o. 33-386 Podegrodzie, Brzezna 576	Tytuł opracowania: Projekt zagospodarowania otoczenia zbiornika Klimkówka – inwestycje w centra rekreacyjne
Specjalność: ARCHITEKTURA, BRANŻA ELEKTRYCZNA	Tytuł zadania: NABRZEŻNA PRZESTRZEŃ REKREACYJNO-PLAŻOWA – ETAP II
Projektant architektura: mgr inż. arch. Jarosław Biedroń nr upr.MPOIA/013/2009	Nr działki, obręb: 394; 164/2; 165/2; 166/2; 167/2; 168/4; 169/2, 196, 393/2; 195/2; 165/1, j.ewid. Ropa, obręb Klimkówka
Projektant branża elektr.: mgr inż. Piotr Pawlak nr upr. MAP/0082/PWBE/15	Inwestor: Gmina Ropa Ropa 733, 38–312 Ropa
Podpis:	Stadium: PROJEKT WYKONAWCZY
	Nazwa rysunku: PROJEKT ZAGOSPODAROWANIA TERENU

Skala/Format:	Symbol:	Data:	Nr rys/rewizja:
1:500	2.5–A/E–II	12.2019	E–01

ZASTRZEGA SIĘ WSZELKIE PRAWA WYNIKAJĄCE Z PRAWA AUTORSKIEGO. RYSUNEK NINIEJSZY NIE MOŻE BYĆ PRZERYSOWANY, UZUPEŁNIANY, POWIELANY LUB ODSTĄPIONY BEZ ZGODY JEDNOSTKI AUTORSKIEJ.